


BUDYNEK ŚWIERK

PARTER , mieszkanie nr 2

powierzchnia: **53,57 m²**

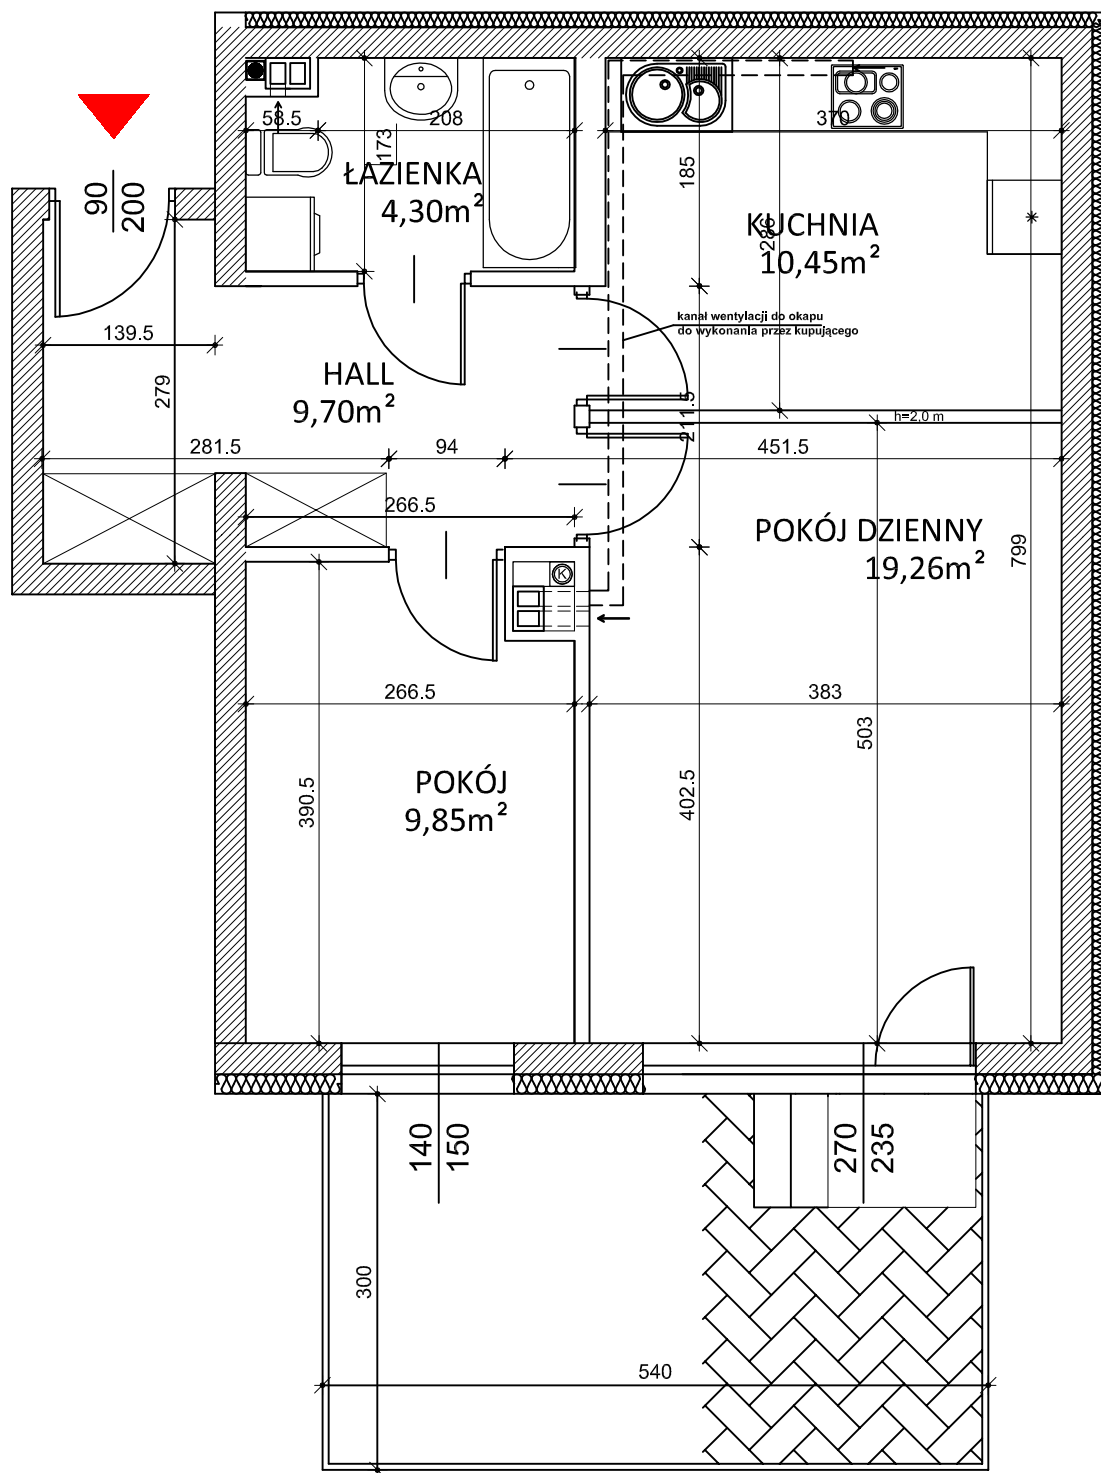


Zestawienie pomieszczeń:

- pokój dzienny	19,72 m ²
- kuchnia	10,45 m ²
- pokój	9,85 m ²
- hall	9,70 m ²
- łazienka	4,30 m ²

POWIERZCHNIA UŻYTKOWA	53,57 m ²
- taras	16,20 m ²

Lokalizacja:

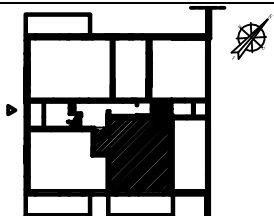

ul. Kutnowska 28B/16
09-401 Płock
Tel. (24) 260 56 55
www.interbudplock.pl

INTERBUD
Przedsiębiorstwo
Budowlano-Usługowe