


BUDYNEK JODŁA 2
PARTER , mieszkanie nr 2
 powierzchnia: **53,57 m²**

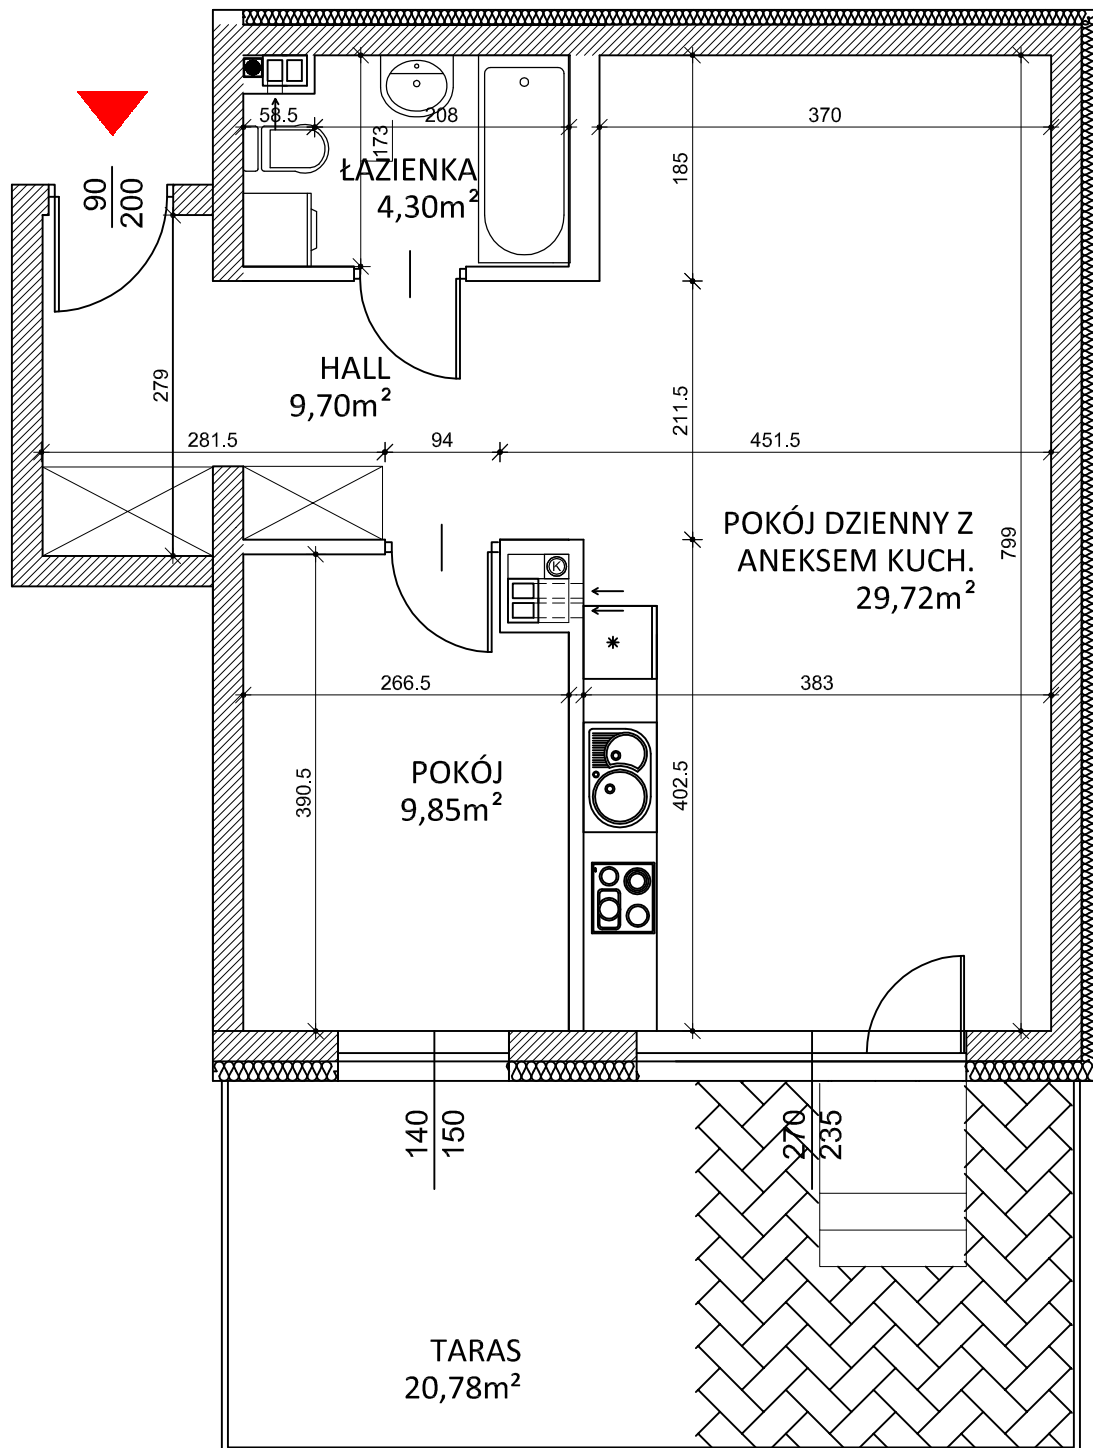


Zestawienie pomieszczeń:

- pokój dzienny + aneks kuch.	29,72 m ²
- pokój	9,85 m ²
- hall	9,70 m ²
- łazienka	4,30 m ²

POWIERZCHNIA UŻYTKOWA	53,57 m²
- taras	20,78 m ²

Lokalizacja:

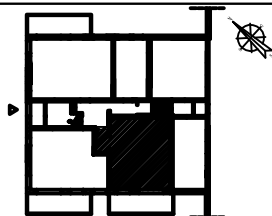

UWAGI:

- wymiary podano pomiędzy ścianami nieotynkowanymi,
- powierzchnię mieszkania podano po uwzględnieniu tynku gr. 1,5-2cm.



ul. Lachmana 1, 09-400 Płock
 Tel. 25 260 56 55
www.interbudplock.pl

INTERBUD
 Przedsiębiorstwo
 Budowlano-Usługowe