


ZAŁĄCZNIK NR 1


PRZYLESIE, BRZOZA 1A
ul. Kutnowska, 09-401 Płock
HALA GARAŻOWA, Budynek BRZOZA 1A, miejsce postojowe nr 18
Powierzchnia: 12,5 m²

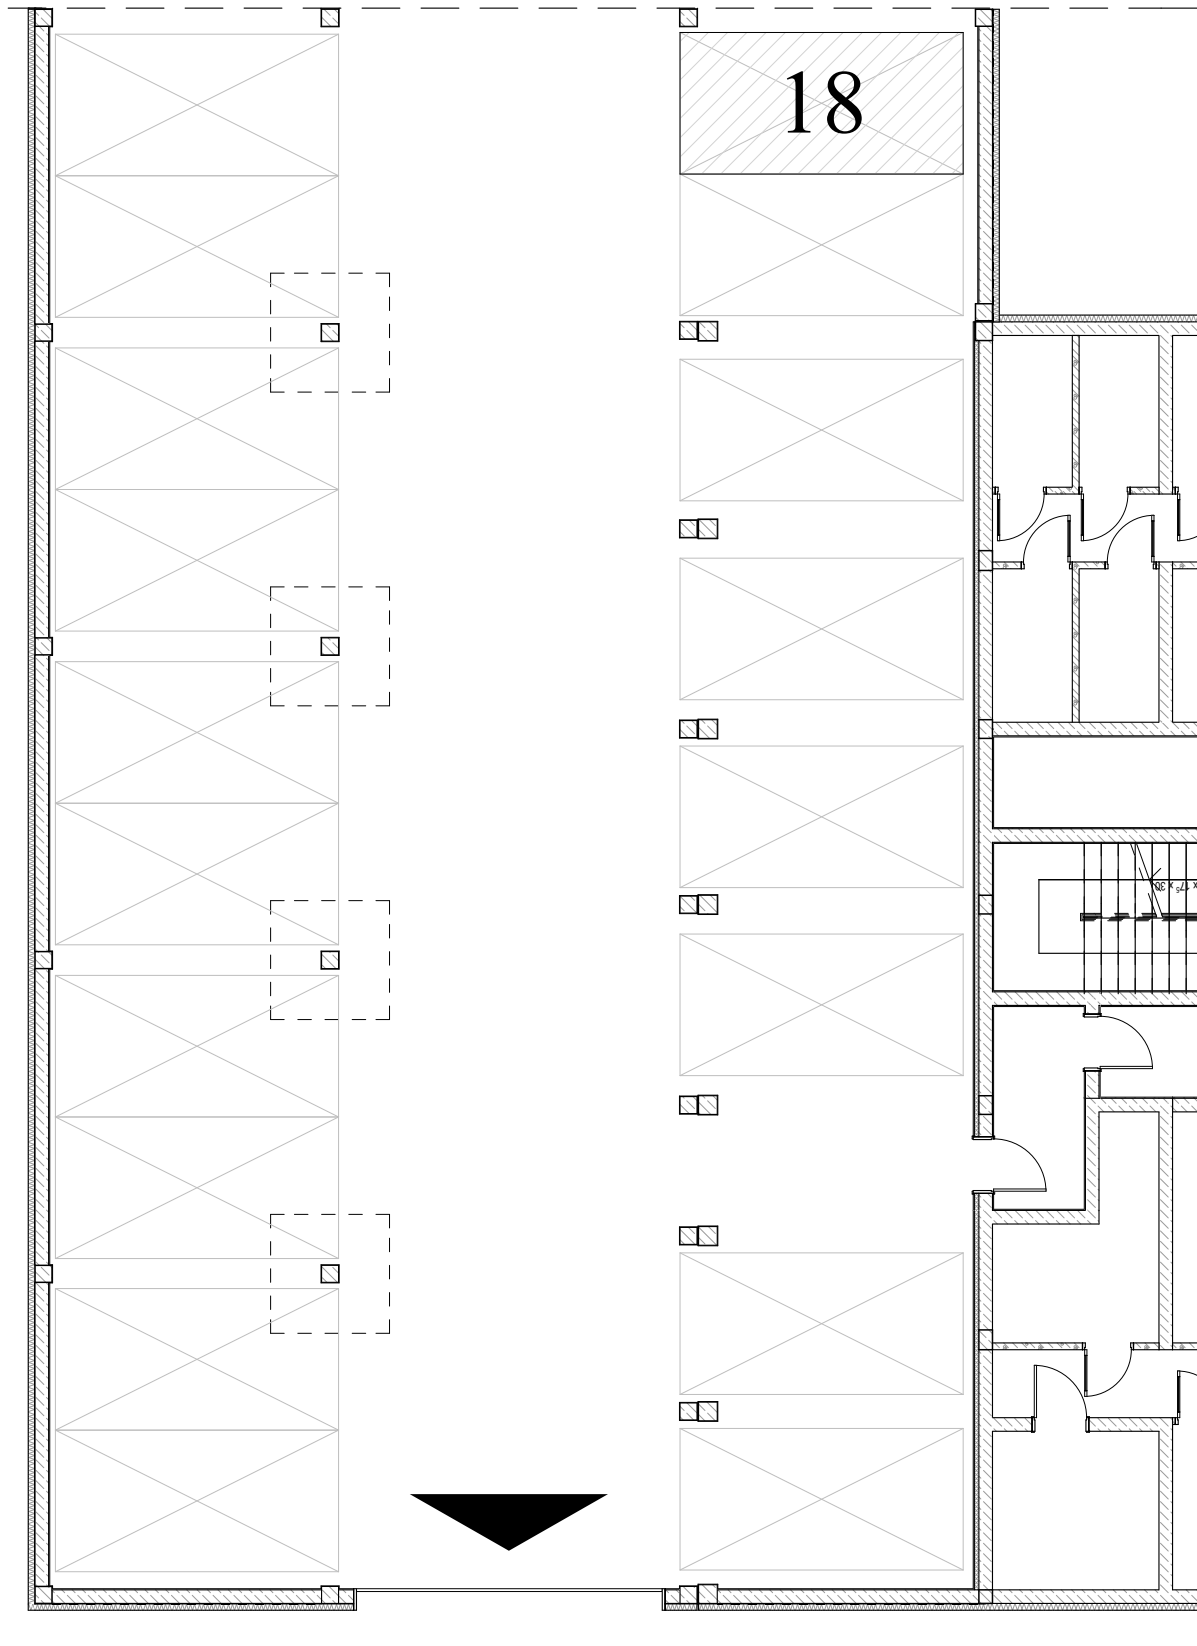

HALA GARAŻOWA
BRZOZA 1A

ZESTAWIENIE POWIERZCHNI:
miejsce postojowe nr 18 12,5 m²

LOKALIZACJA:

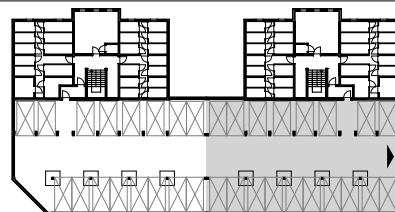

InterBUD
PRZEDSIĘBIORSTWO BUDOWLANO-USŁUGOWE
ul. Kutnowska 28H/L1
09-401 Płock
www.interbudplock.pl

INTERBUD
Przedsiębiorstwo
Budowlano-Usługowe