


# ZAŁĄCZNIK NR 1


PRZYLESIE, BRZOZA 1A  
ul. Kutnowska, 09-401 Płock  
**HALA GARAŻOWA**, Budynek **BRZOZA 1A**, miejsce postojowe nr 4  
Powierzchnia: **12,5 m<sup>2</sup>**

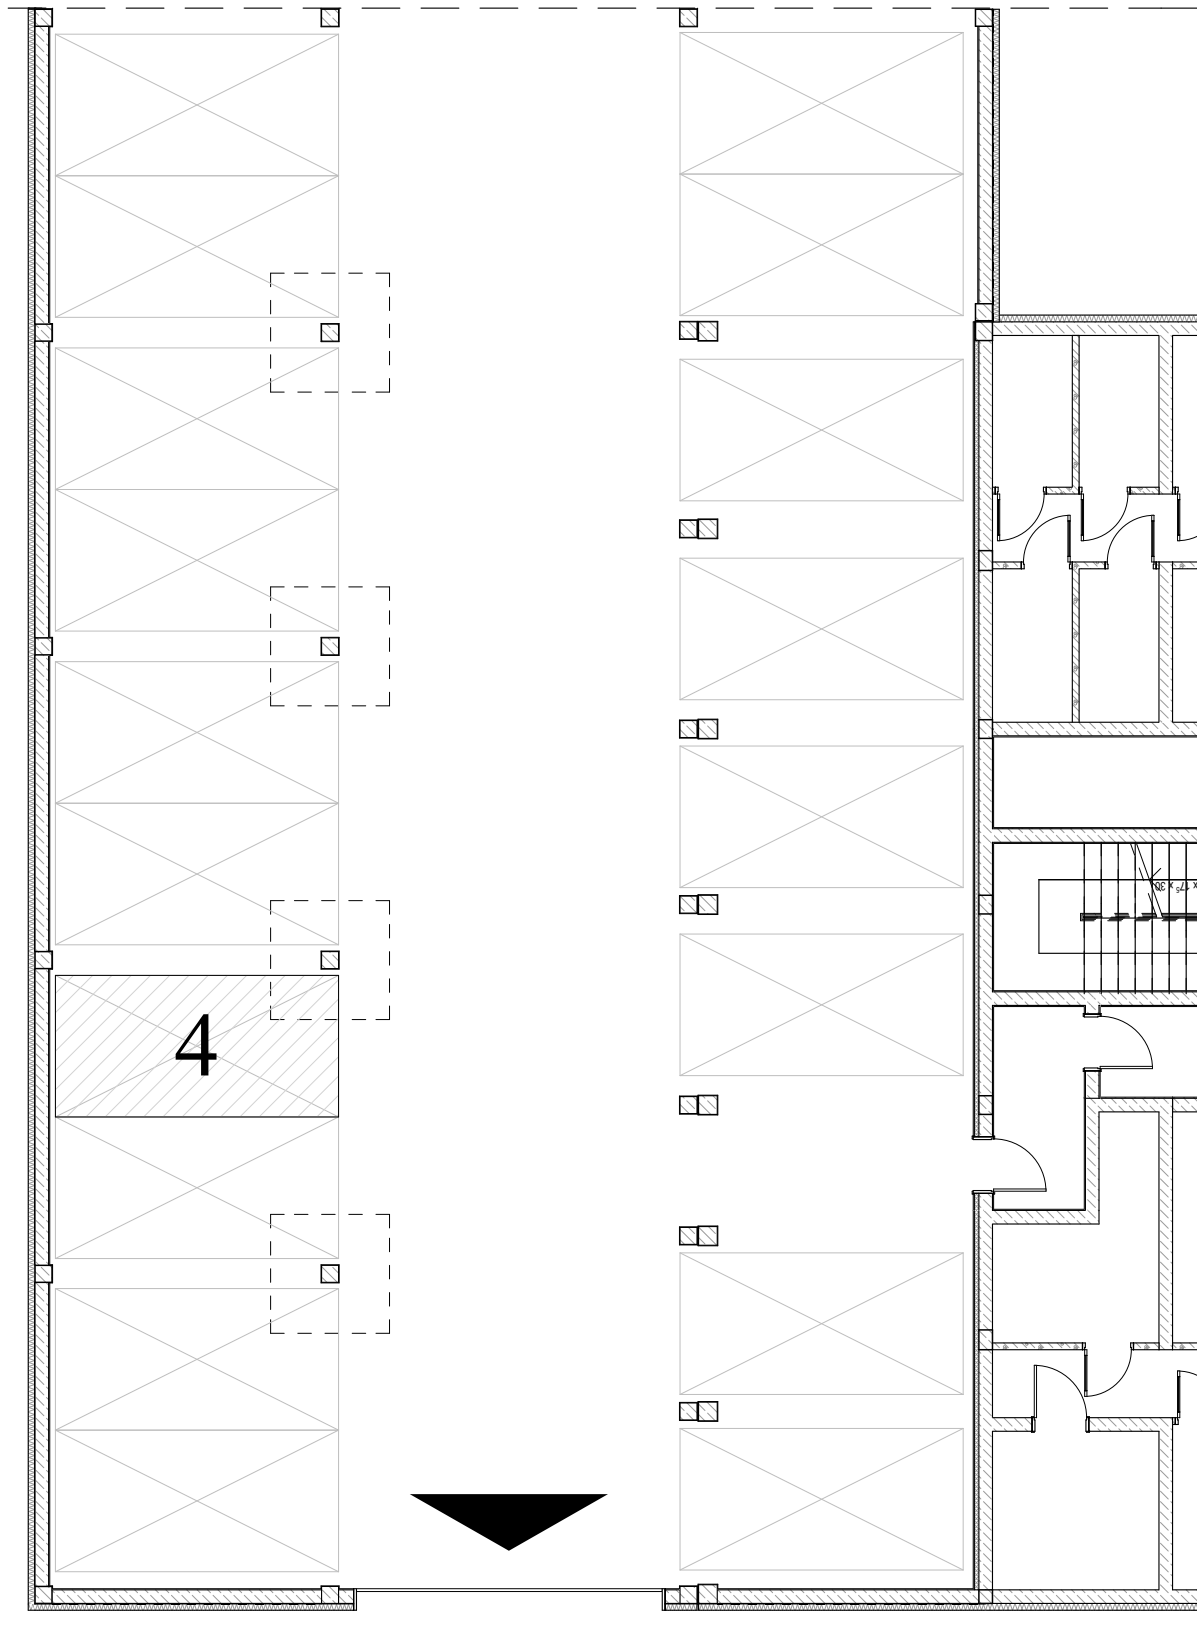

HALA GARAŻOWA  
**BRZOZA 1A**

ZESTAWIENIE POWIERZCHNI:  
miejsce postojowe nr 4      **12,5 m<sup>2</sup>**

LOKALIZACJA:

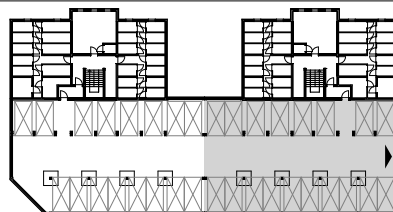

**InterBUD**  
PRZEDSIĘBIORSTWO BUDOWLANO-USŁUGOWE  
ul. Kutnowska 28H/L1  
09-401 Płock  
[www.interbudplock.pl](http://www.interbudplock.pl)

**INTERBUD**  
Przedsiębiorstwo  
Budowlano-Usługowe