


# ZAŁĄCZNIK NR 2


PRZYLESIE, BRZOZA 1A  
ul. Kutnowska, 09-401 Płock  
PIWNICA, Budynek BRZOZA 1A, komórka lokatorska nr 14  
Powierzchnia: 4,02 m<sup>2</sup>

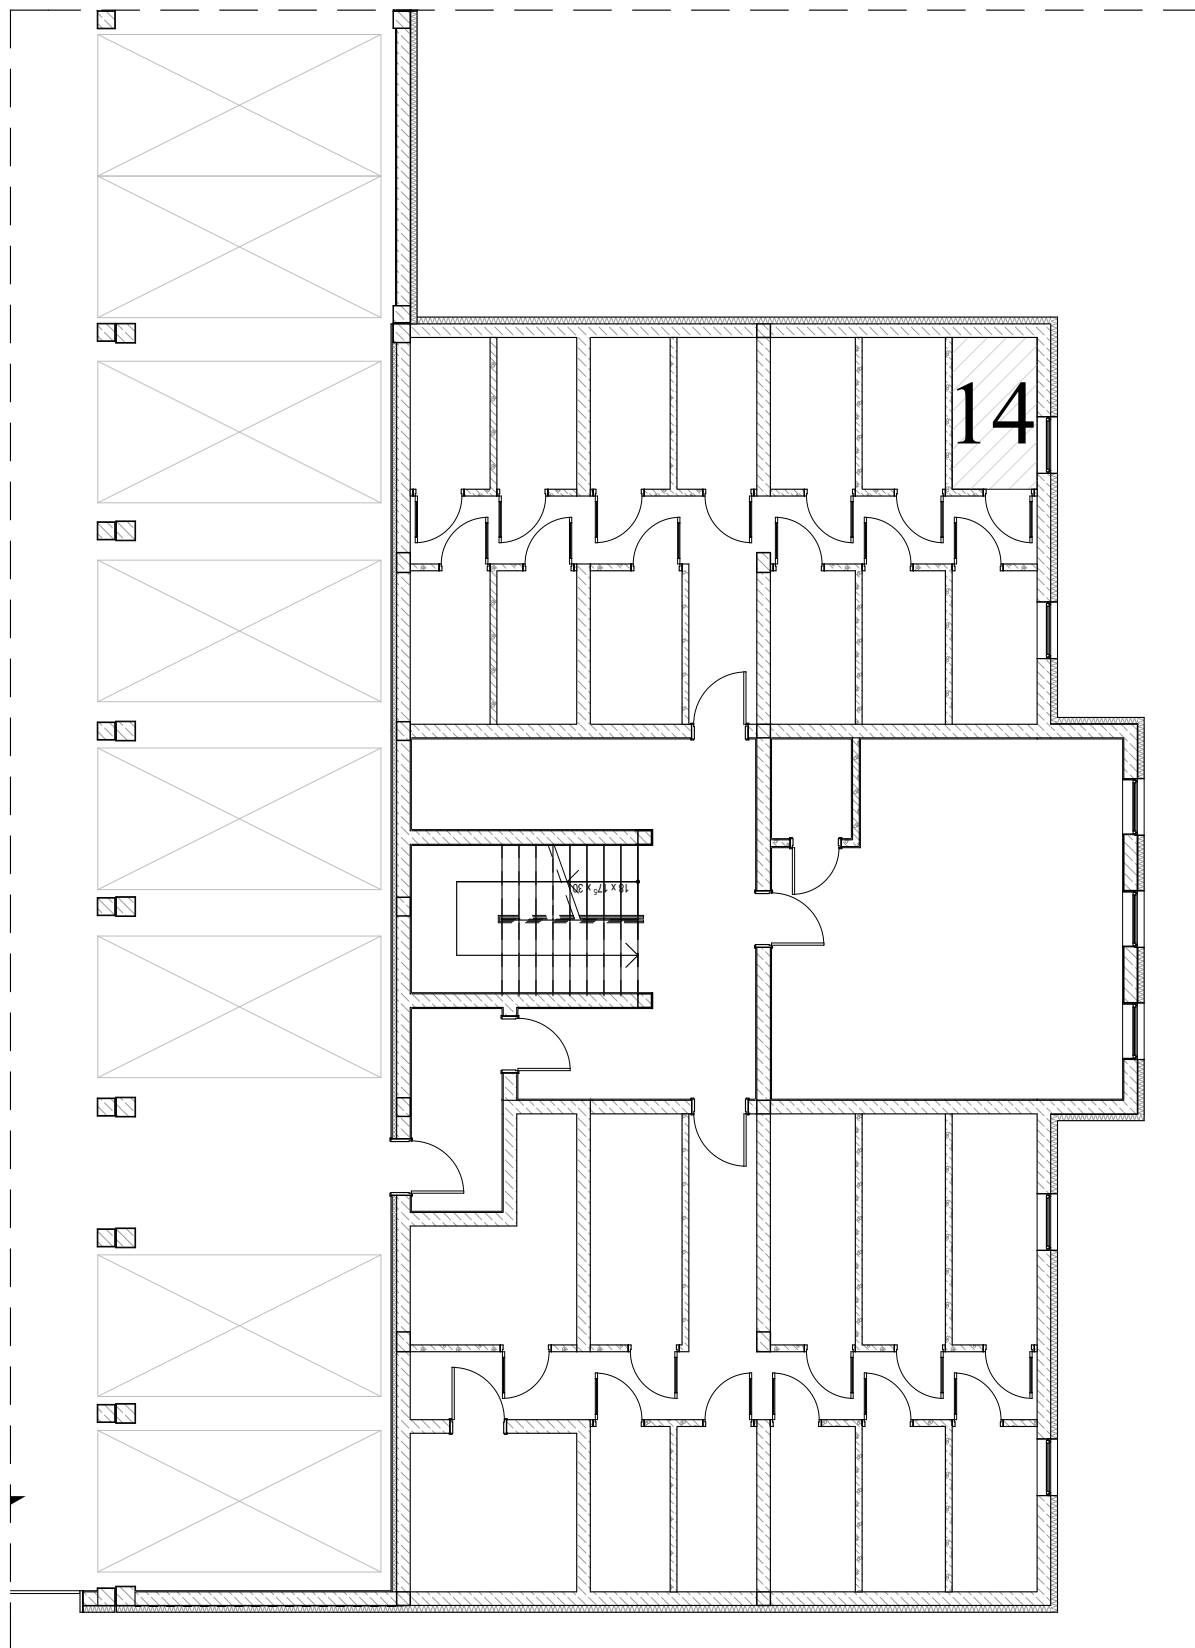

Pomieszczenie przynależne  
**BRZOZA 1A**

ZESTAWIENIE POWIERZCHNI:  
komórka lokatorska nr 14      **4,02 m<sup>2</sup>**

LOKALIZACJA:

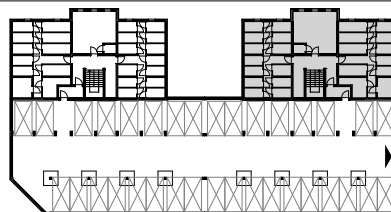

**InterBUD**  
PRZEDSIĘWZĘTWO BUDOWLANO-USŁUGOWE

ul. Kutnowska 28H/L1  
09-401 Płock  
[www.interbudplock.pl](http://www.interbudplock.pl)

**INTERBUD**  
Przedsiębiorstwo  
Budowlano-Usługowe