


ZAŁĄCZNIK NR 2


PRZYLESIE, BRZOZA 1A
ul. Kutnowska, 09-401 Płock
PIWNICA, Budynek BRZOZA 1A, komórka lokatorska nr 21
Powierzchnia: 3,82 m²

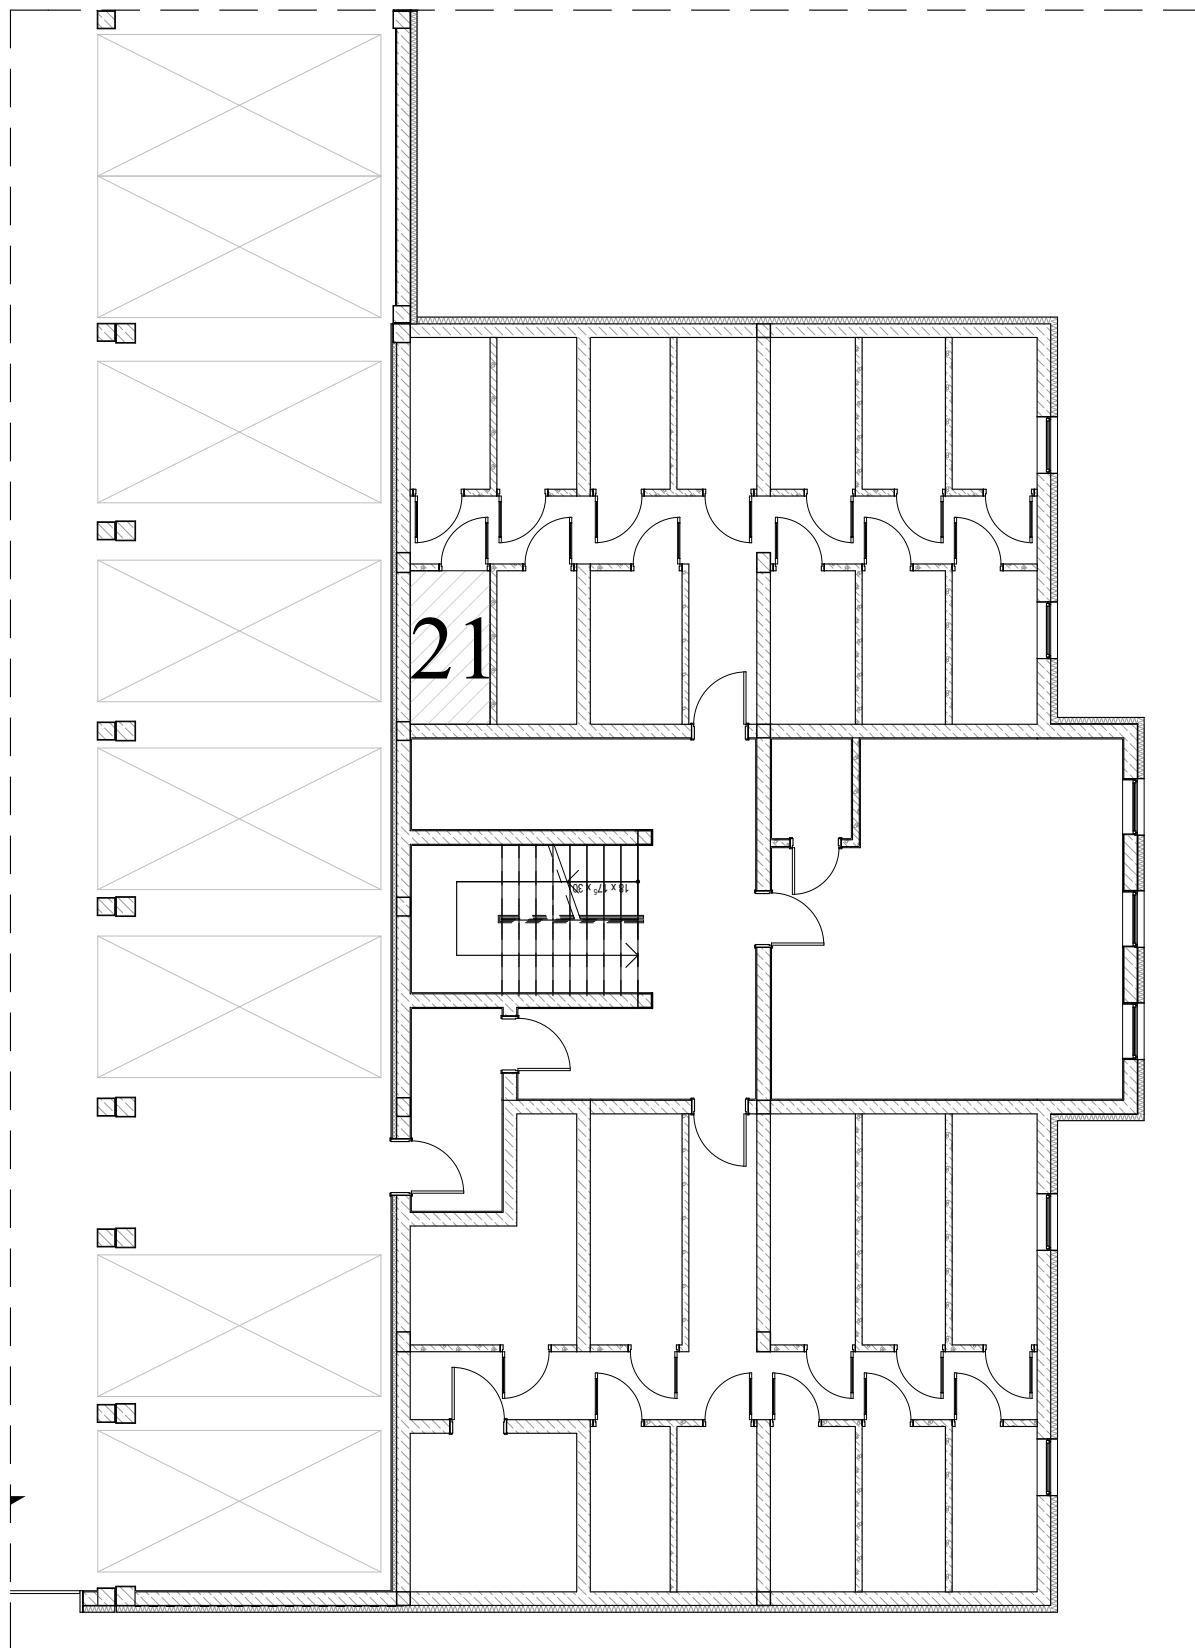

Pomieszczenie przynależne
BRZOZA 1A

ZESTAWIENIE POWIERZCHNI:
komórka lokatorska nr 21 3,82 m²

LOKALIZACJA:

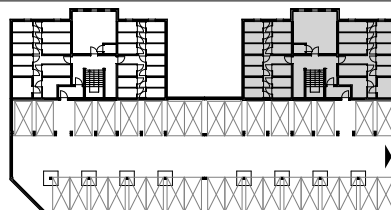

InterBUD
PRZEDSIĘWZĘTWO BUDOWLANO-USŁUGOWE

ul. Kutnowska 28H/L1
09-401 Płock
www.interbudplock.pl

INTERBUD
Przedsiębiorstwo
Budowlano-Usługowe