


ZAŁĄCZNIK NR 2


PRZYLESIE, BRZOZA 1A
ul. Kutnowska, 09-401 Płock
PIWNICA , Budynek **BRZOZA 1A**, komórka lokatorska nr **23**
Powierzchnia: **4,39 m²**

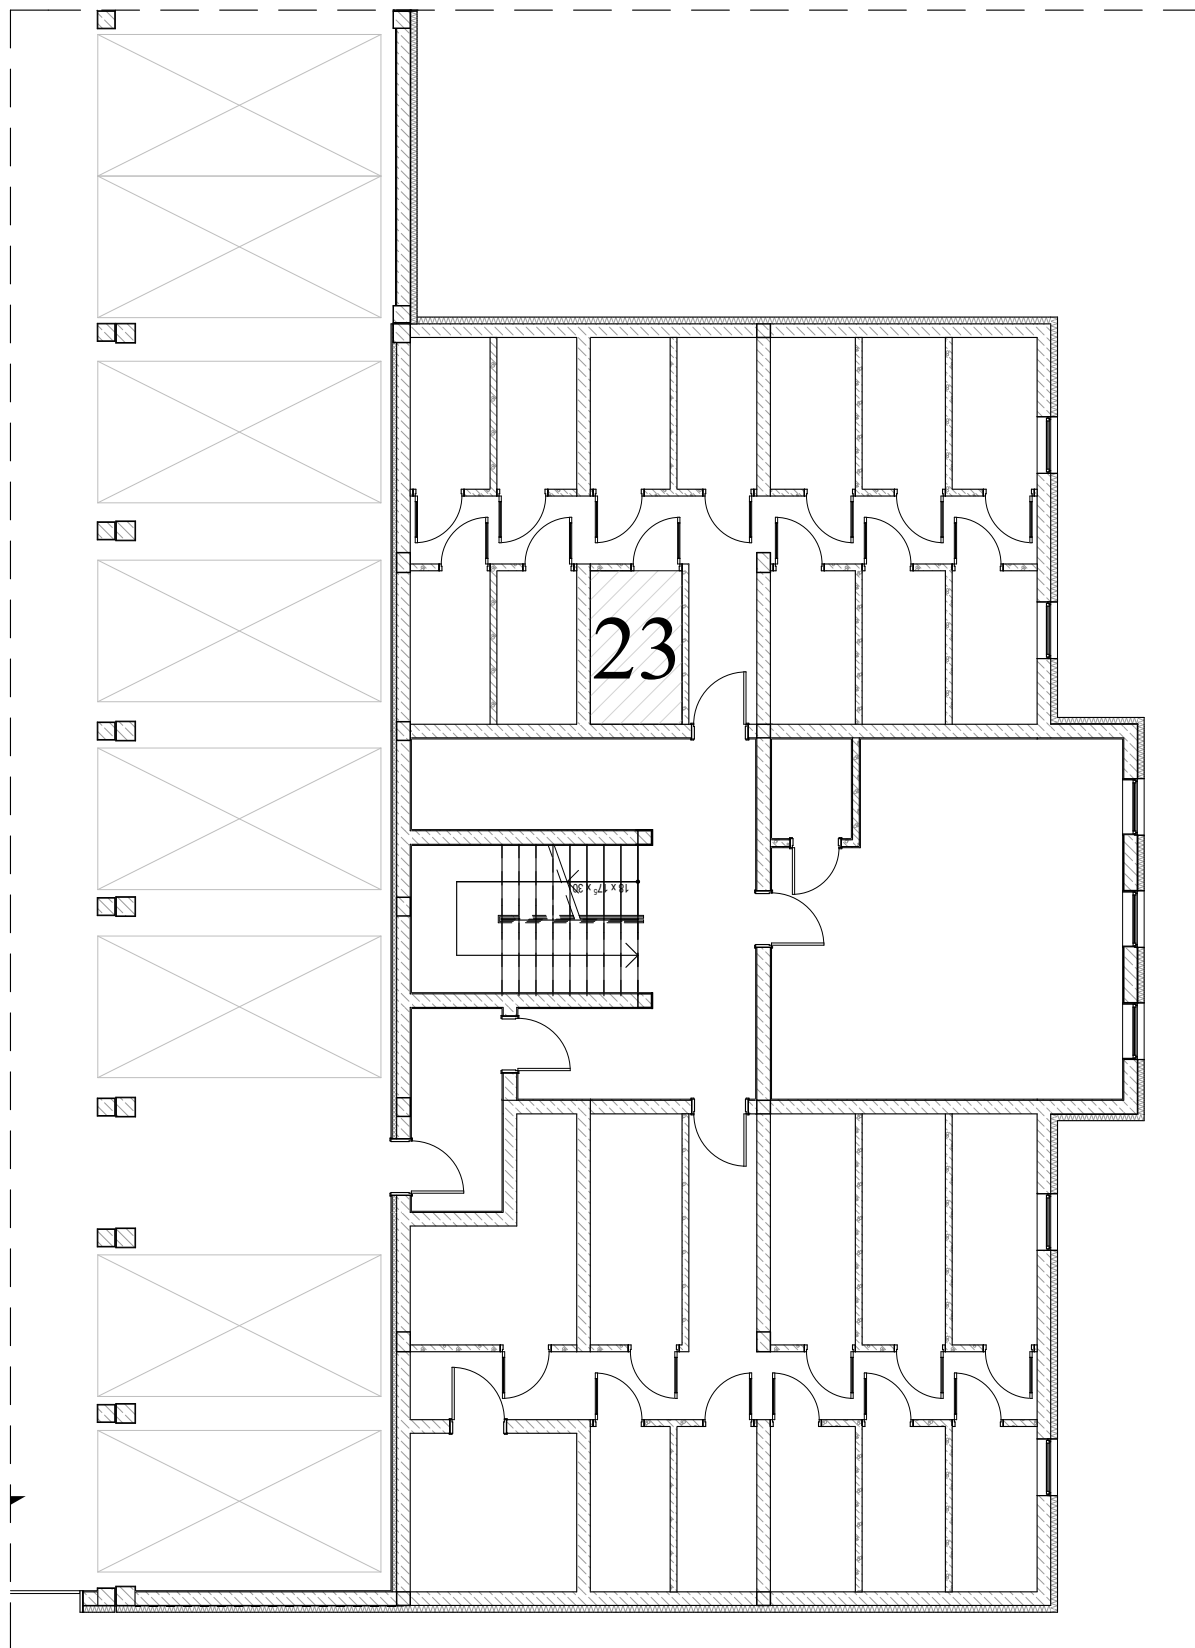

Pomieszczenie przynależne
BRZOZA 1A

ZESTAWIENIE POWIERZCHNI:
komórka lokatorska nr **23** **4,39 m²**

LOKALIZACJA:

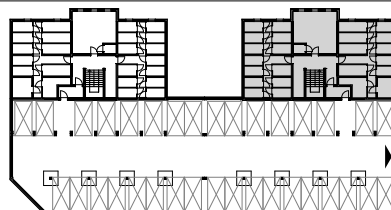

InterBUD
PRZEDSIĘWSTWIE BUDOWLANO-USŁUGOWE

ul. Kutnowska 28H/L1
09-401 Płock
www.interbudplock.pl

INTERBUD
Przedsiębiorstwo
Budowlano-Usługowe