


ZAŁĄCZNIK NR 2


PRZYLESIE, BRZOZA 1A
ul. Kutnowska, 09-401 Płock
PIWNICA, Budynek **BRZOZA 1A**, komórka lokatorska nr 3
Powierzchnia: **4,12 m²**

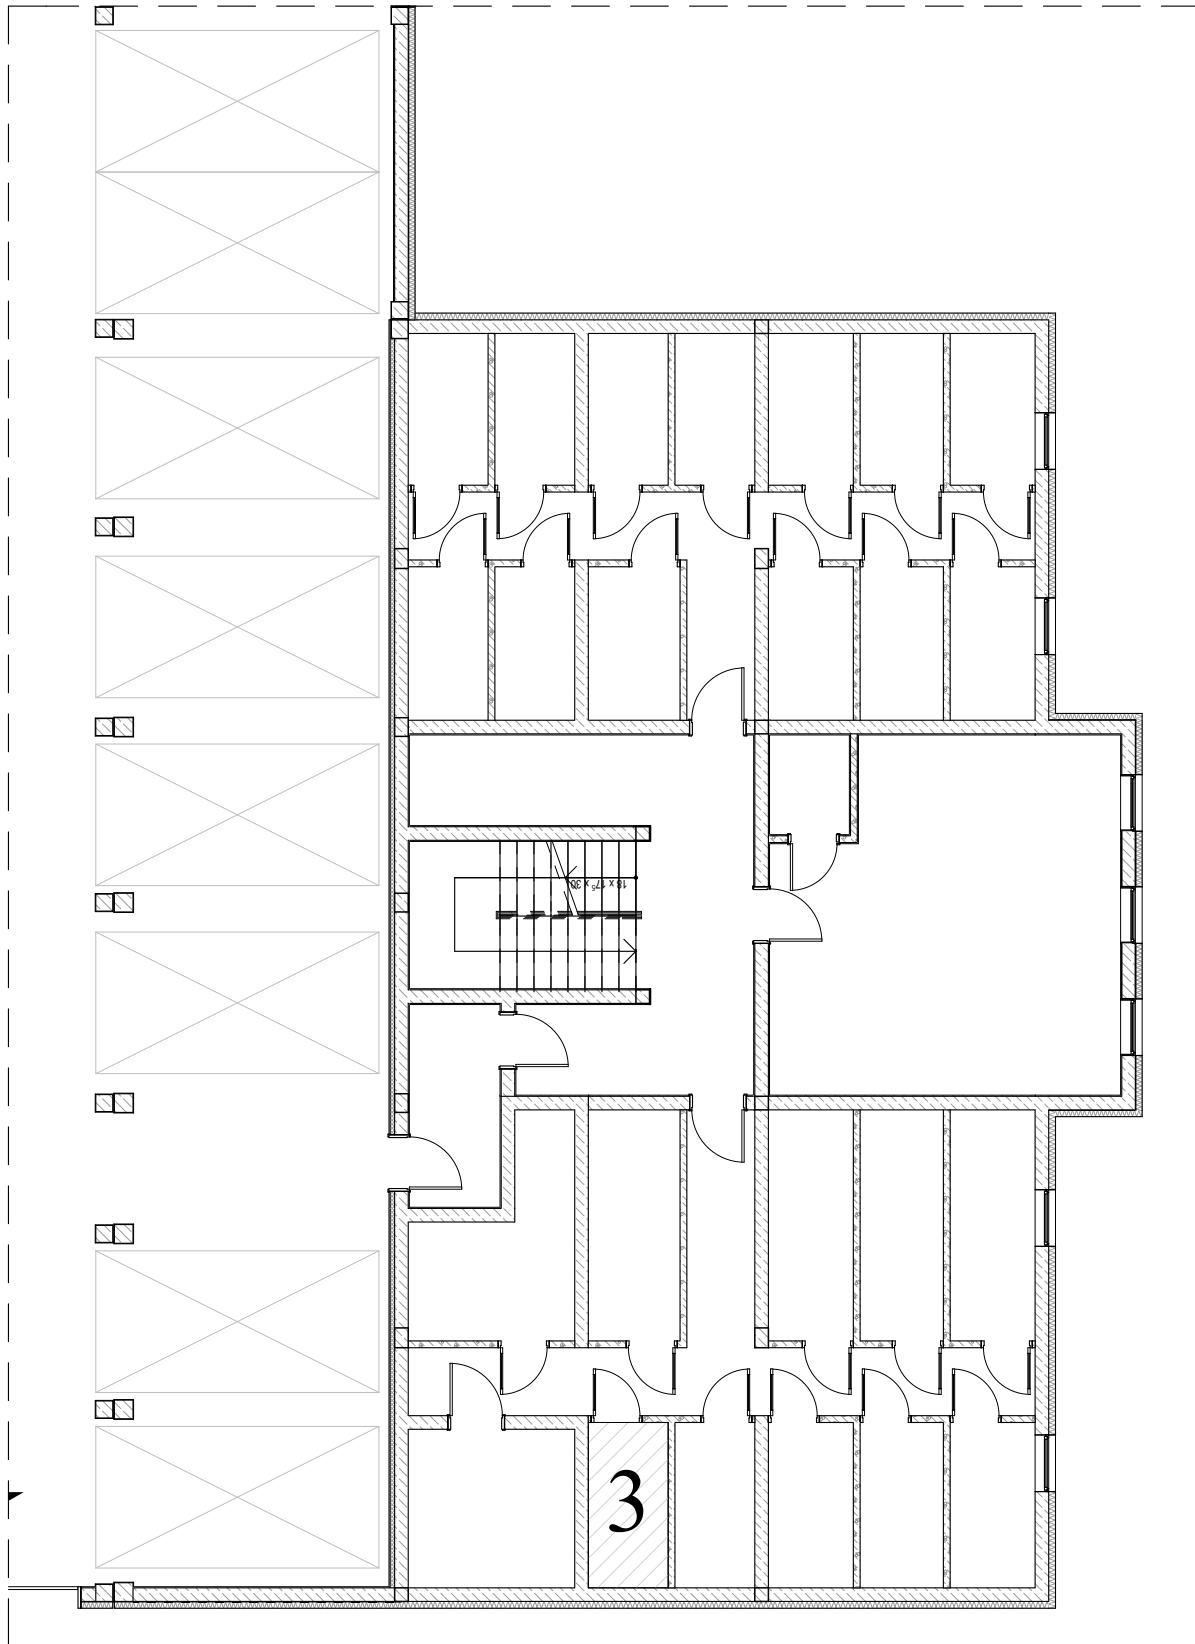

Pomieszczenie przynależne
BRZOZA 1A

ZESTAWIENIE POWIERZCHNI:
komórka lokatorska nr 3 **4,12 m²**

LOKALIZACJA:

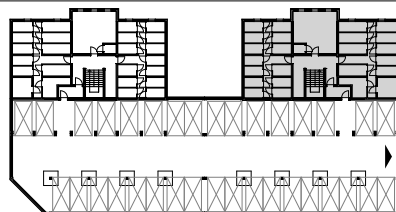

InterBUD
PRZEDSIĘWSTWIE BUDOWLANO-USŁUGOWE

ul. Kutnowska 28H/L1
09-401 Płock
www.interbudplock.pl

INTERBUD
Przedsiębiorstwo
Budowlano-Usługowe