


PRZYLESIE, BRZOZA 1A
 ul. Kutnowska, 09-401 Płock
 Budynek **BRZOZA 1A, PIĘTRO III**, mieszkanie nr **18**
 powierzchnia: **37,65 m²**


skala 1:50

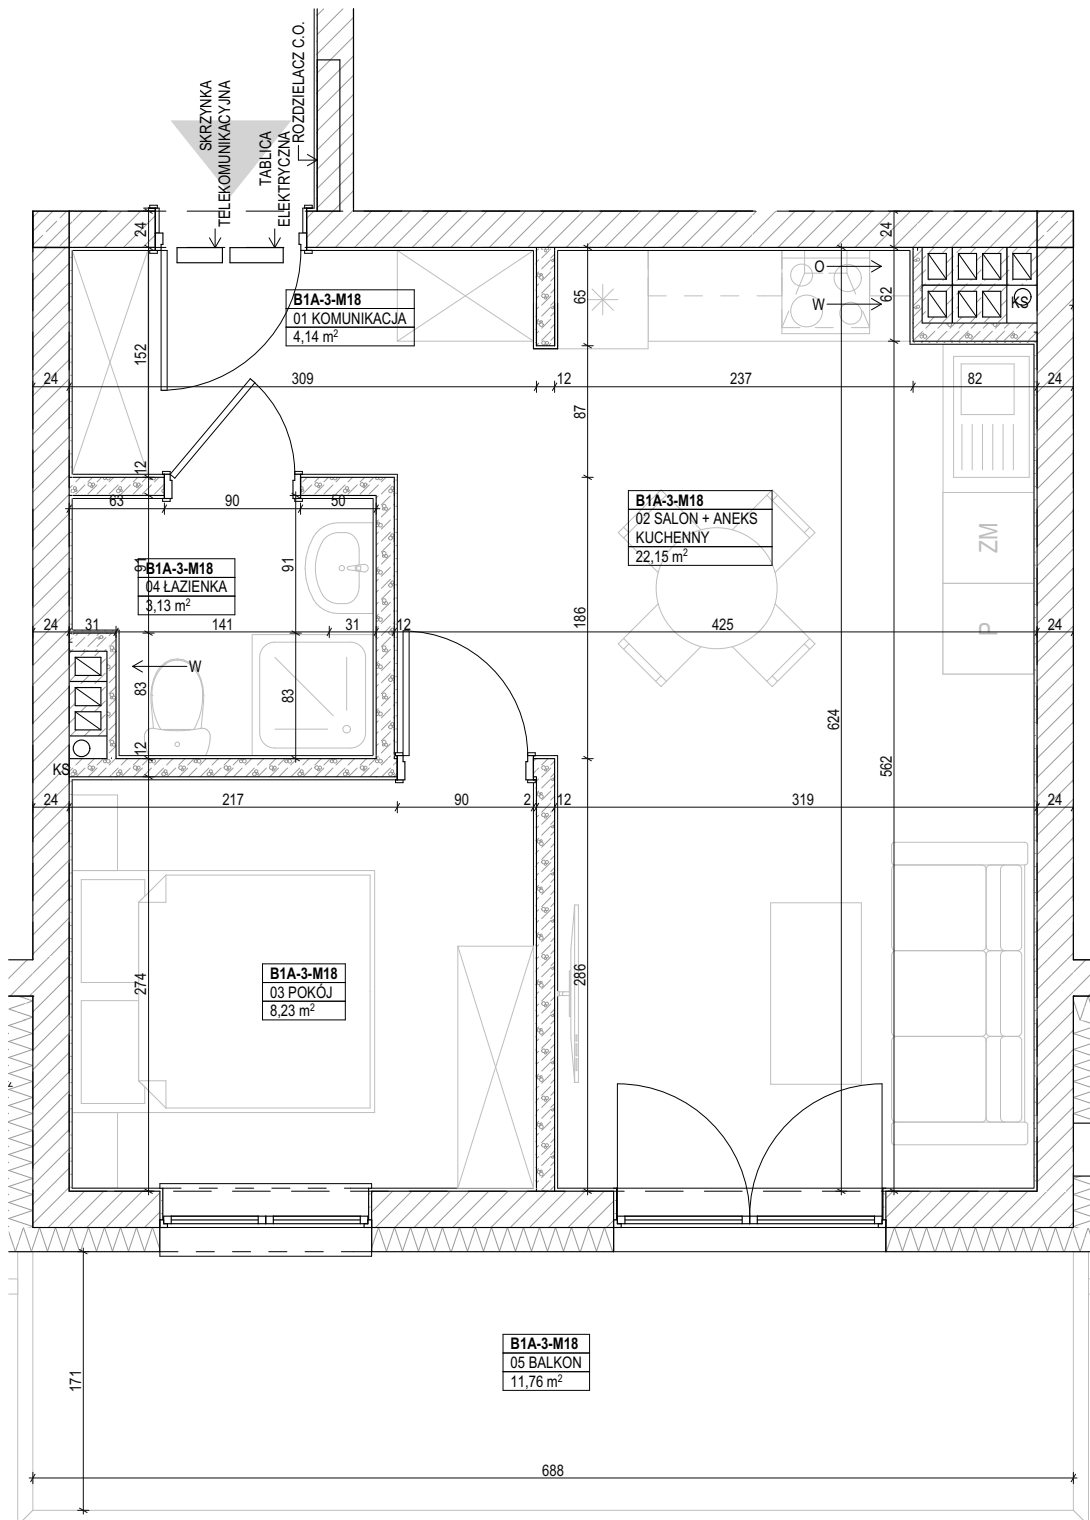

ZESTAWIENIE POMIESZCZEŃ:

01 KOMUNIKACJA	4,14
02 SALON + ANEKS KUCHENNY	22,15
03 POKÓJ	8,23
04 ŁAZIENKA	3,13
	37,65 m²
05 BALKON	11,76

LOKALIZACJA:

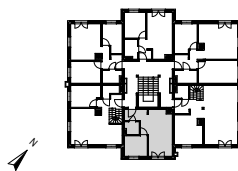

UWAGI:

- wymiary podano pomiędzy ścianami nieotynkowanymi,
- powierzchnię mieszkania podano po uwzględnieniu tynku gr. 2,0 cm



ul. Kutnowska 28H/L1
 09-401 Płock
www.interbudplock.pl

INTERBUD
 Przedsiębiorstwo
 Budowlano-Usługowe