


PRZYLESIE, BRZOZA 1A
 ul. Kutnowska, 09-401 Płock
 Budynek **BRZOZA 1A, PIĘTRO III**, mieszkanie nr **22**
 powierzchnia: **61,67 m²**


skala 1:50

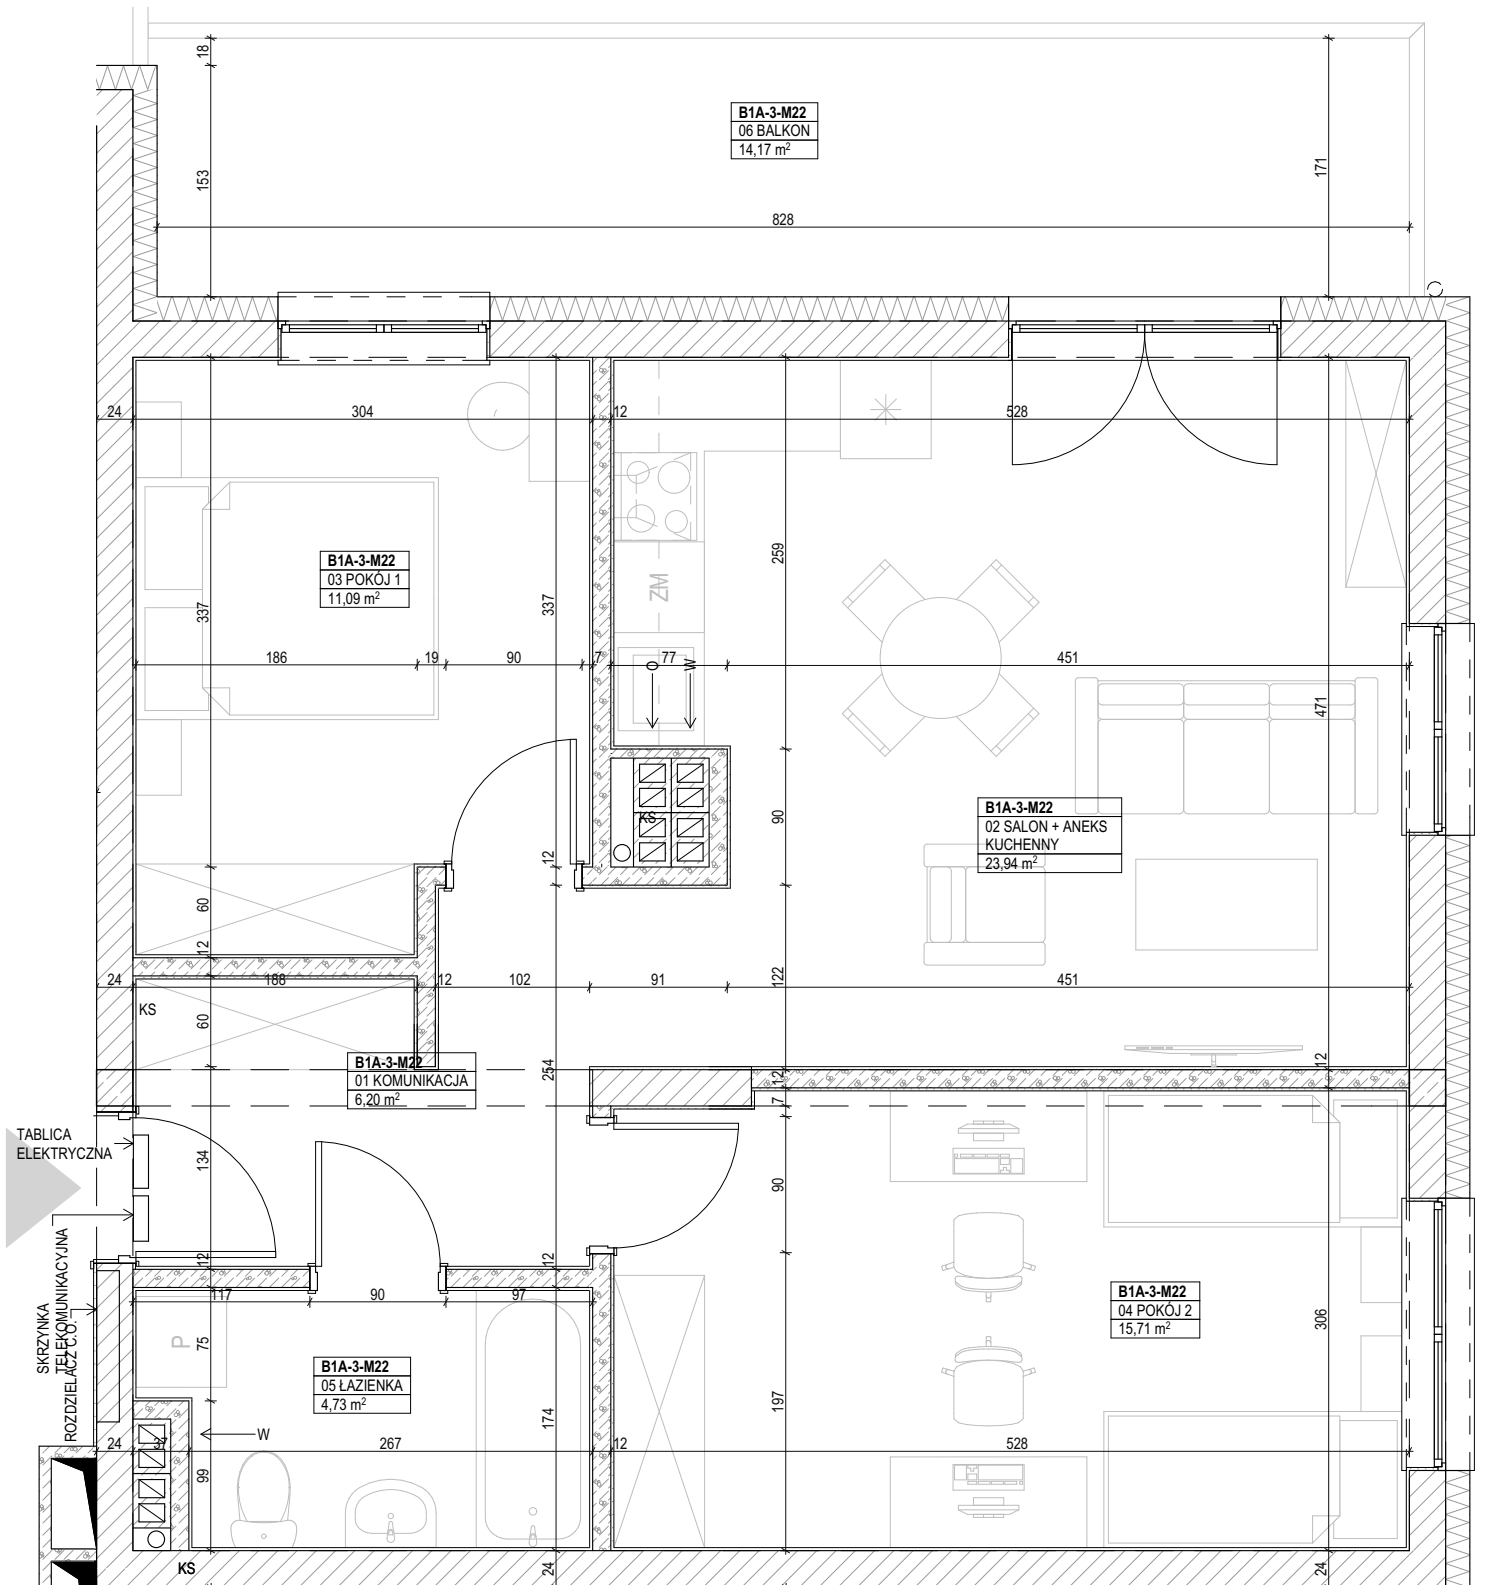

ZESTAWIENIE POMIESZCZEŃ:

01 KOMUNIKACJA	6.20
02 SALON + ANEKS KUCHENNY	23.94
03 POKÓJ 1	11.09
04 POKÓJ 2	15.71
05 ŁAZIENKA	4.73
06 BALKON	61,67 m ²
	14,17

LOKALIZACJA:

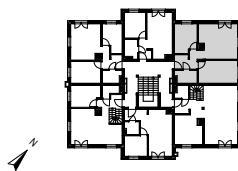

UWAGI:

- wymiary podano pomiędzy ścianami nieotynkowanymi,
- powierzchnię mieszkania podano po uwzględnieniu tynku gr. 2,0 cm



ul. Kutnowska 28H/L1
 09-401 Płock
www.interbudplock.pl

INTERBUD
 Przedsiębiorstwo
 Budowlano-Usługowe