


PRZYLESIE, BRZOZA 1A  
 ul. Kutnowska, 09-401 Płock  
 Budynek **BRZOZA 1A, PARTER**, mieszkanie nr 4  
 powierzchnia: **62,27 m<sup>2</sup>**

skala 1:50

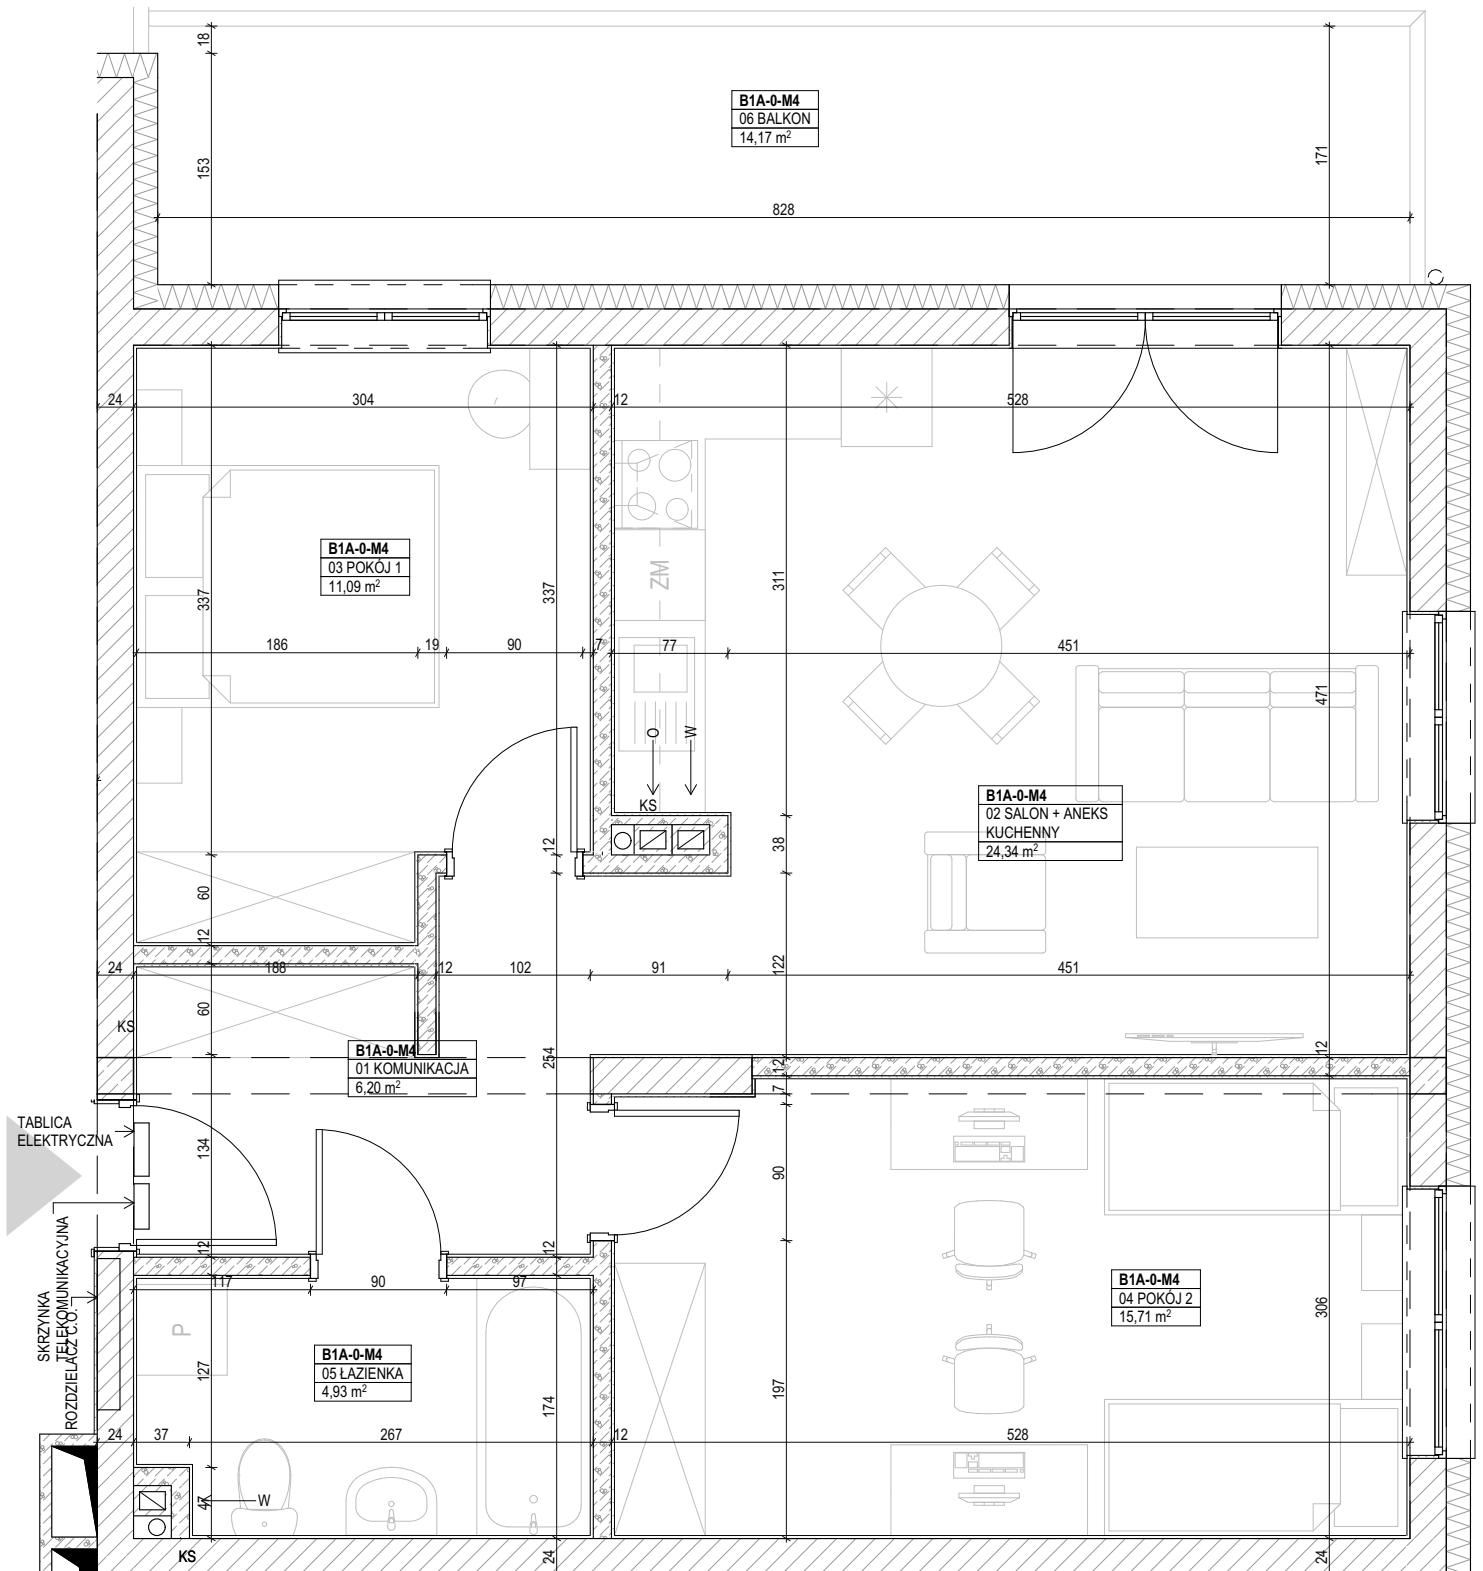

ZESTAWIENIE POMIESZCZEŃ:

01 KOMUNIKACJA	6,20
02 SALON + ANEKS KUCHENNY	24,34
03 POKÓJ 1	11,09
04 POKÓJ 2	15,71
05 ŁAZIENKA	4,93
	<b>62,27 m<sup>2</sup></b>
06 BALKON	14,17

LOKALIZACJA:



UWAGI:

- wymiary podano pomiędzy ścianami nieotynkowanymi,
- powierzchnię mieszkania podano po uwzględnieniu tynku gr. 2,0 cm



ul. Kutnowska 28H/L1  
 09-401 Płock  
[www.interbudplock.pl](http://www.interbudplock.pl)

**INTERBUD**  
 Przedsiębiorstwo  
 Budowlano-Usługowe