


PRZYLESIE, BRZOZA 1A
 ul. Kutnowska, 09-401 Płock
 Budynek **BRZOZA 1A, PIĘTRO I**, mieszkanie nr 6
 powierzchnia: **37,98 m²**

skala 1:50

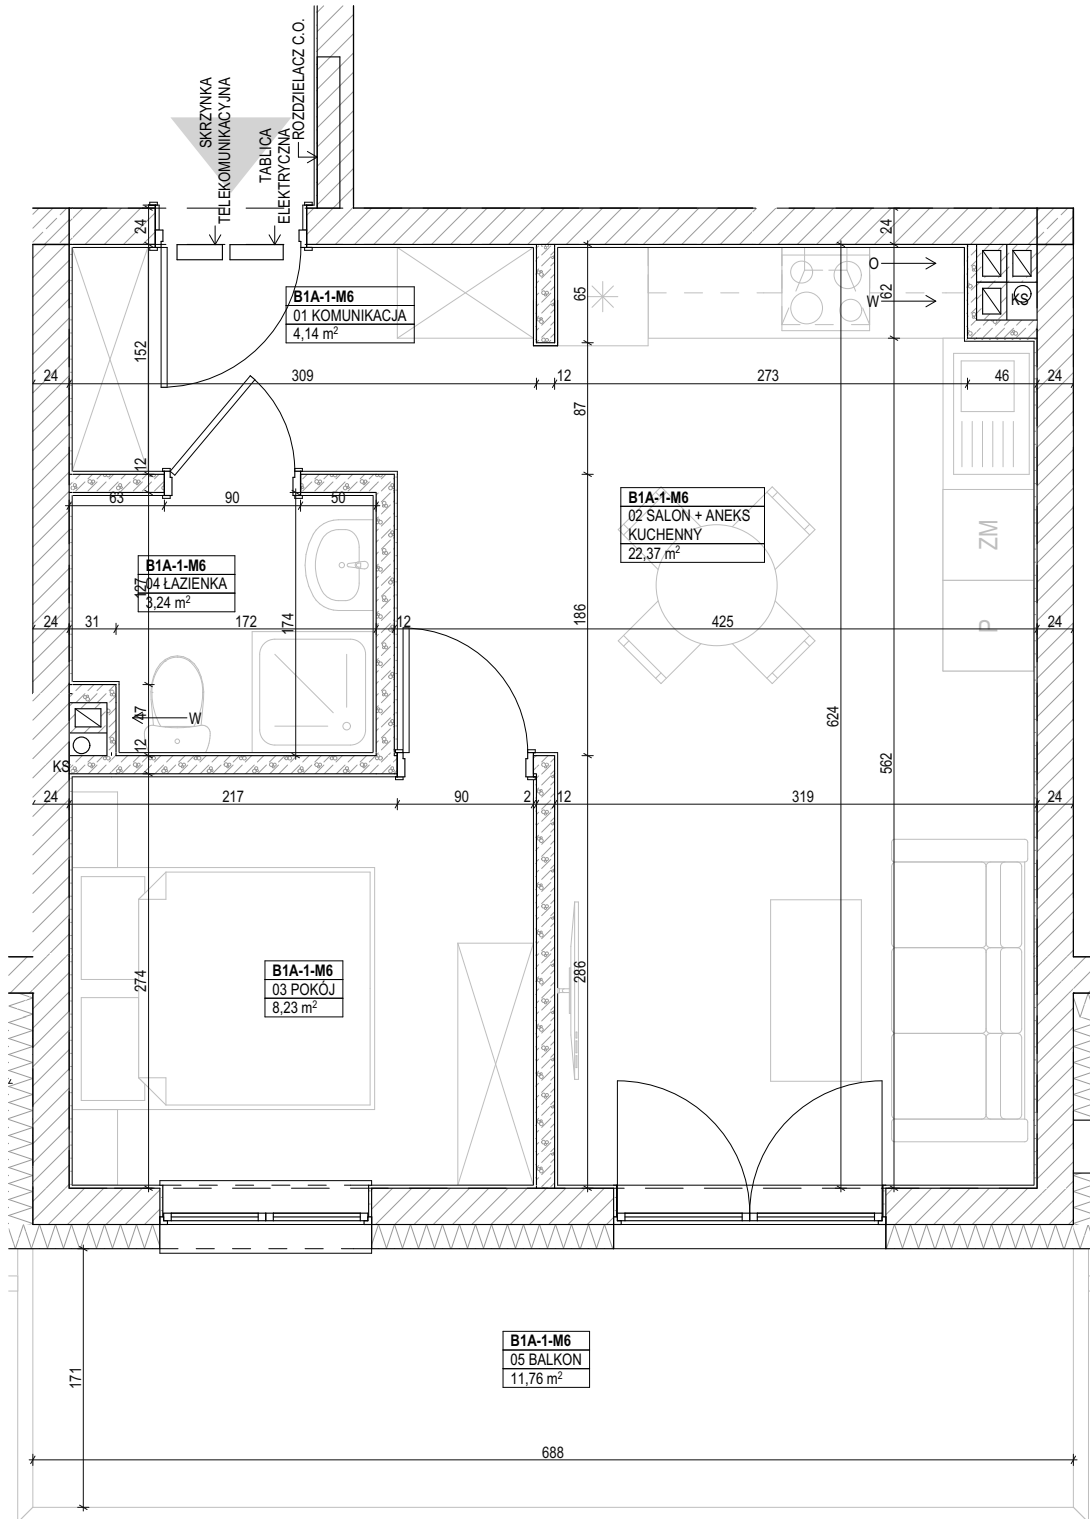

ZESTAWIENIE POMIESZCZEŃ:

01 KOMUNIKACJA	4,14
02 SALON + ANEKS KUCHENNY	22,37
03 POKÓJ	8,23
04 ŁAZIENKA	3,24
05 BALKON	37,98 m²
	11,76

LOKALIZACJA:



UWAGI:

- wymiary podano pomiędzy ścianami nieotynkowanymi,
- powierzchnię mieszkania podano po uwzględnieniu tynku gr. 2,0 cm



ul. Kutnowska 28H/L1
 09-401 Płock
www.interbudplock.pl

INTERBUD
 Przedsiębiorstwo
 Budowlano-Usługowe