


# ZAŁĄCZNIK NR 1


PRZYLESIE, BRZOZA 1B  
ul. Kutnowska, 09-401 Płock  
**HALA GARAŻOWA, Budynek BRZOZA 1B, miejsce postojowe nr 29**  
Powierzchnia: 12,5 m<sup>2</sup>

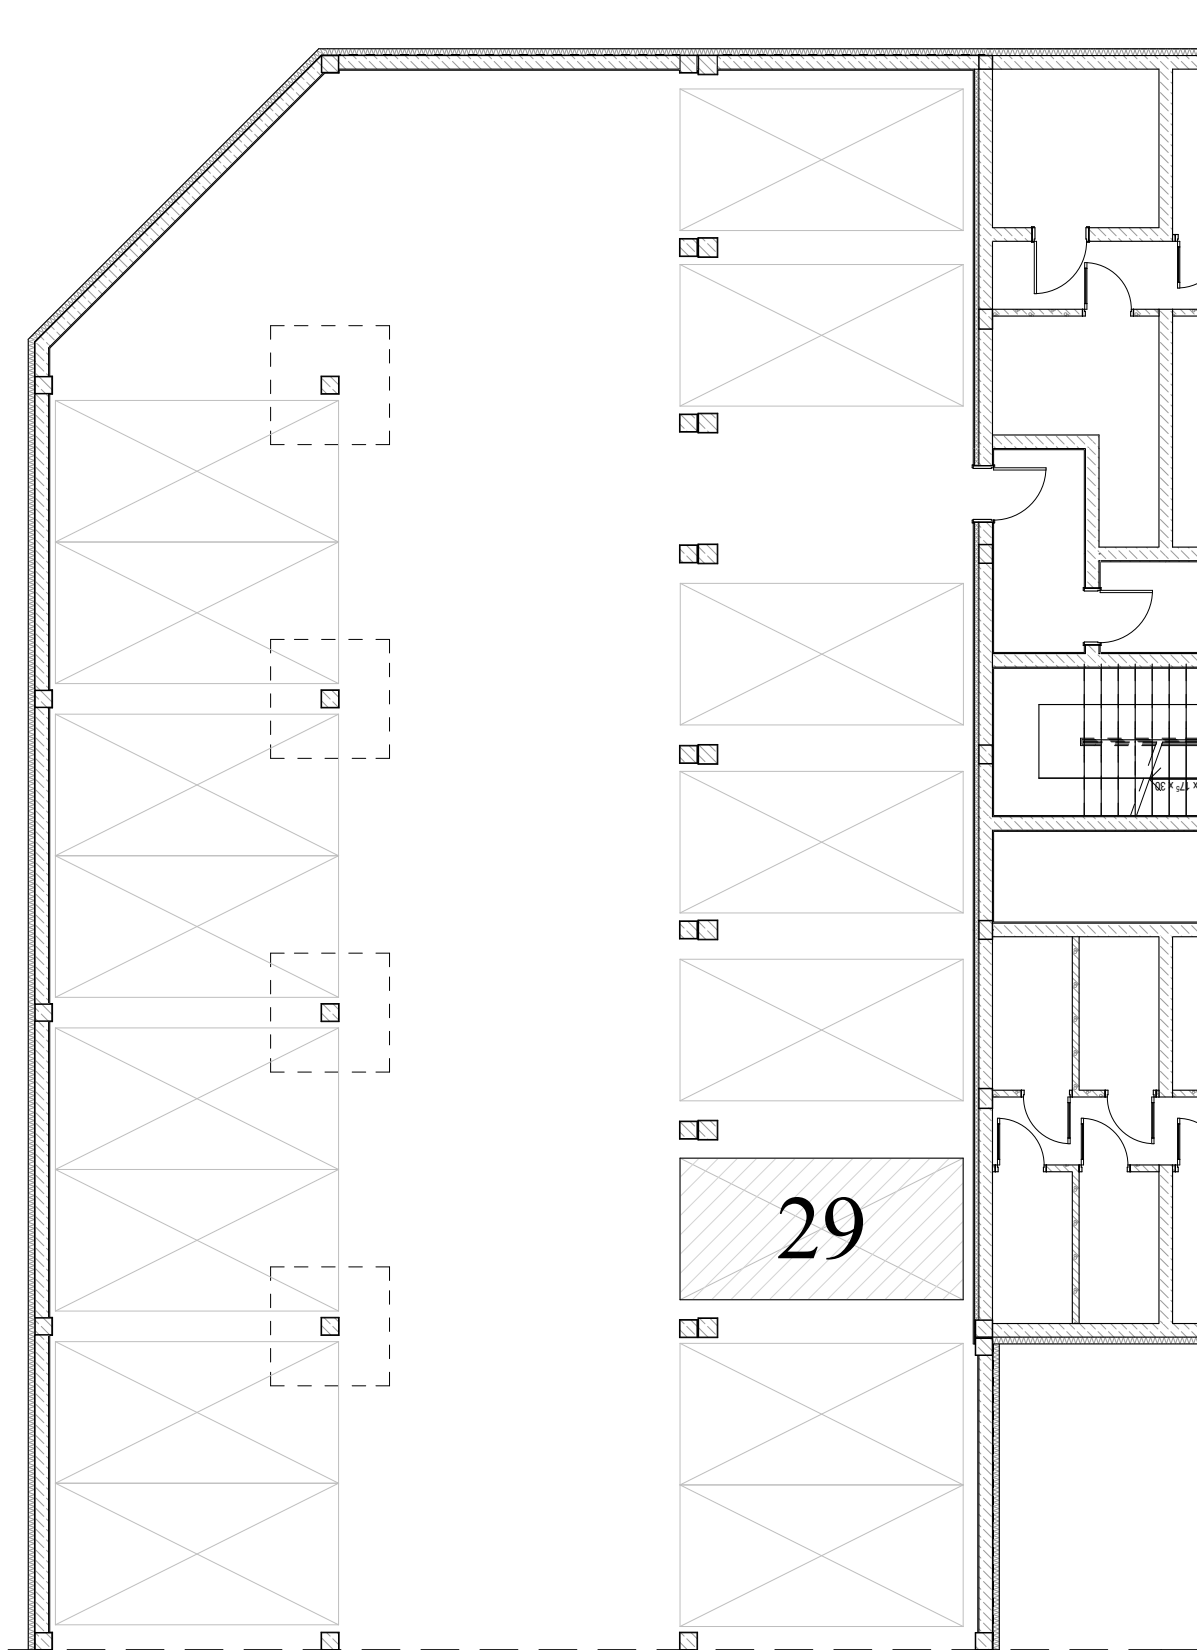

HALA GARAŻOWA  
BRZOZA 1B

ZESTAWIENIE POWIERZCHNI:  
miejsce postojowe nr 29      12,5 m<sup>2</sup>

LOKALIZACJA:

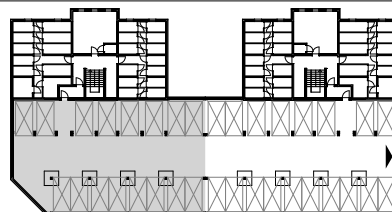

**InterBUD**  
PRZEDSIĘBIORSTWO BUDOWLANO-USŁUGOWE

ul. Kutnowska 28H/L1  
09-401 Płock  
[www.interbudplock.pl](http://www.interbudplock.pl)

**INTERBUD**  
Przedsiębiorstwo  
Budowlano-Usługowe