


ZAŁĄCZNIK NR 2


PRZYLESIE, BRZOZA 1B
ul. Kutnowska, 09-401 Płock
PIWNICA, Budynek **BRZOZA 1B**, komórka lokatorska nr 1
Powierzchnia: **6,61 m²**

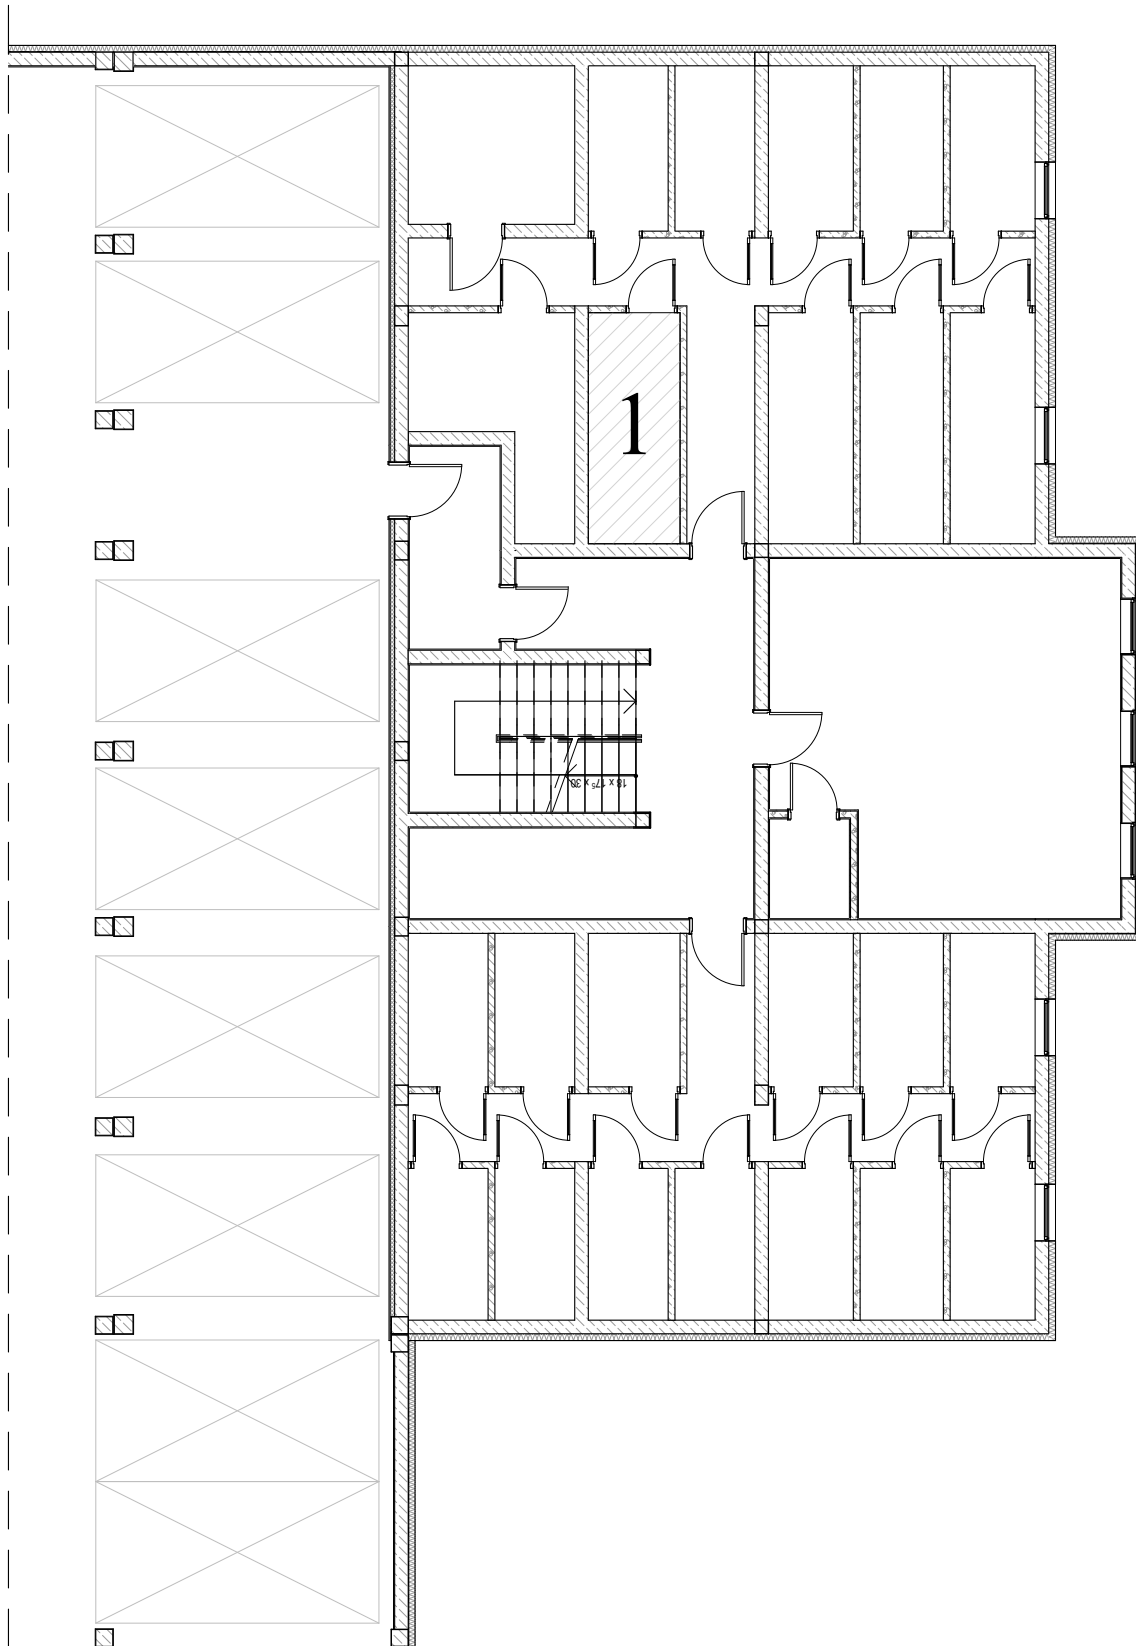

Pomieszczenie przynależne
BRZOZA 1B

ZESTAWIENIE POWIERZCHNI:
komórka lokatorska nr 1 **6,61 m²**

LOKALIZACJA:

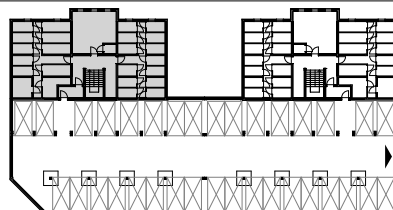

InterBUD
PRZEDSIĘWZIĘTWO BUDOWLANO-USŁUGOWE

ul. Kutnowska 28H/L1
09-401 Płock
www.interbudplock.pl

INTERBUD
Przedsiębiorstwo
Budowlano-Usługowe