


ZAŁĄCZNIK NR 2


PRZYLESIE, BRZOZA 1B
ul. Kutnowska, 09-401 Płock
PIWNICA, Budynek **BRZOZA 1B**, komórka lokatorska nr 2
Powierzchnia: **8,27 m²**

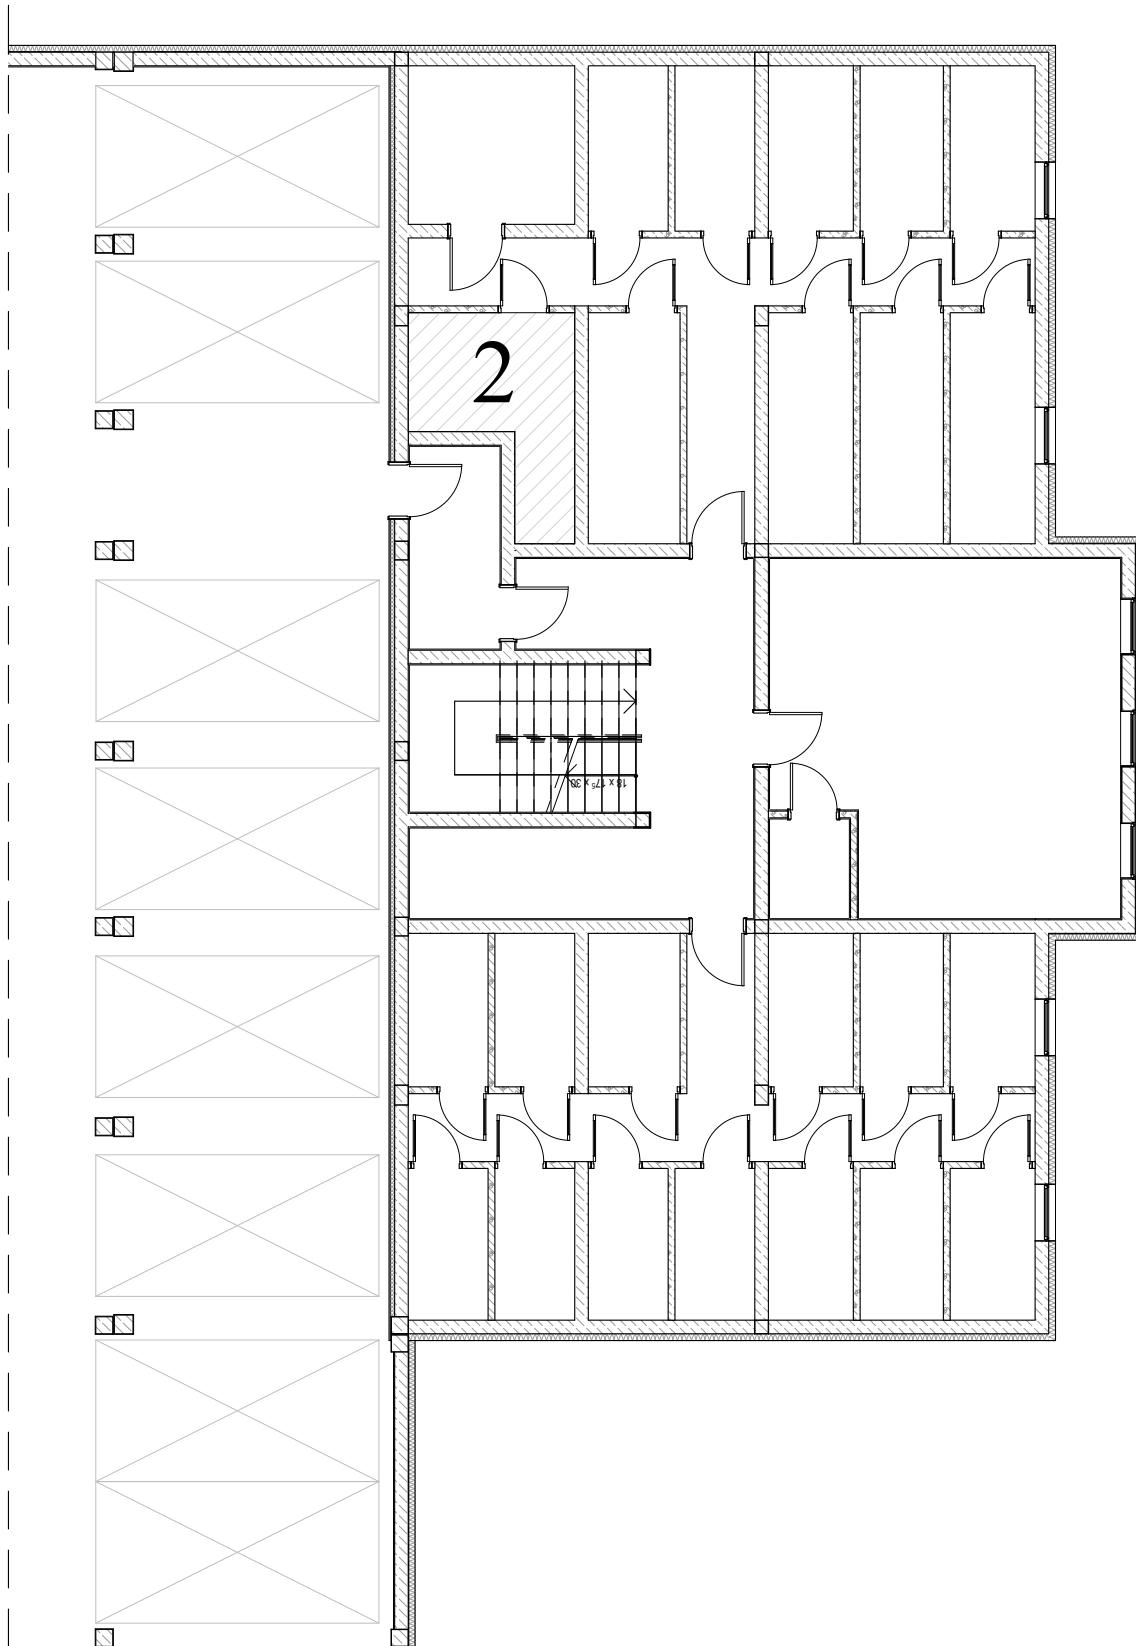

Pomieszczenie przynależne
BRZOZA 1B

ZESTAWIENIE POWIERZCHNI:
komórka lokatorska nr 2 **8,27 m²**

LOKALIZACJA:

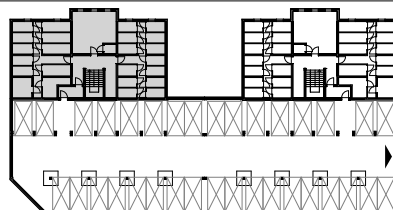

InterBUD
PRZEDSIĘWSTWIE BUDOWLANO-USŁUGOWE

ul. Kutnowska 28H/L1
09-401 Płock
www.interbudplock.pl

INTERBUD
Przedsiębiorstwo
Budowlano-Usługowe