


ZAŁĄCZNIK NR 2

PRZYLESIE, BRZOZA 1B
ul. Kutnowska, 09-401 Płock
PIWNICA, Budynek **BRZOZA 1B**, komórka lokatorska nr 7
Powierzchnia: **4,38 m²**

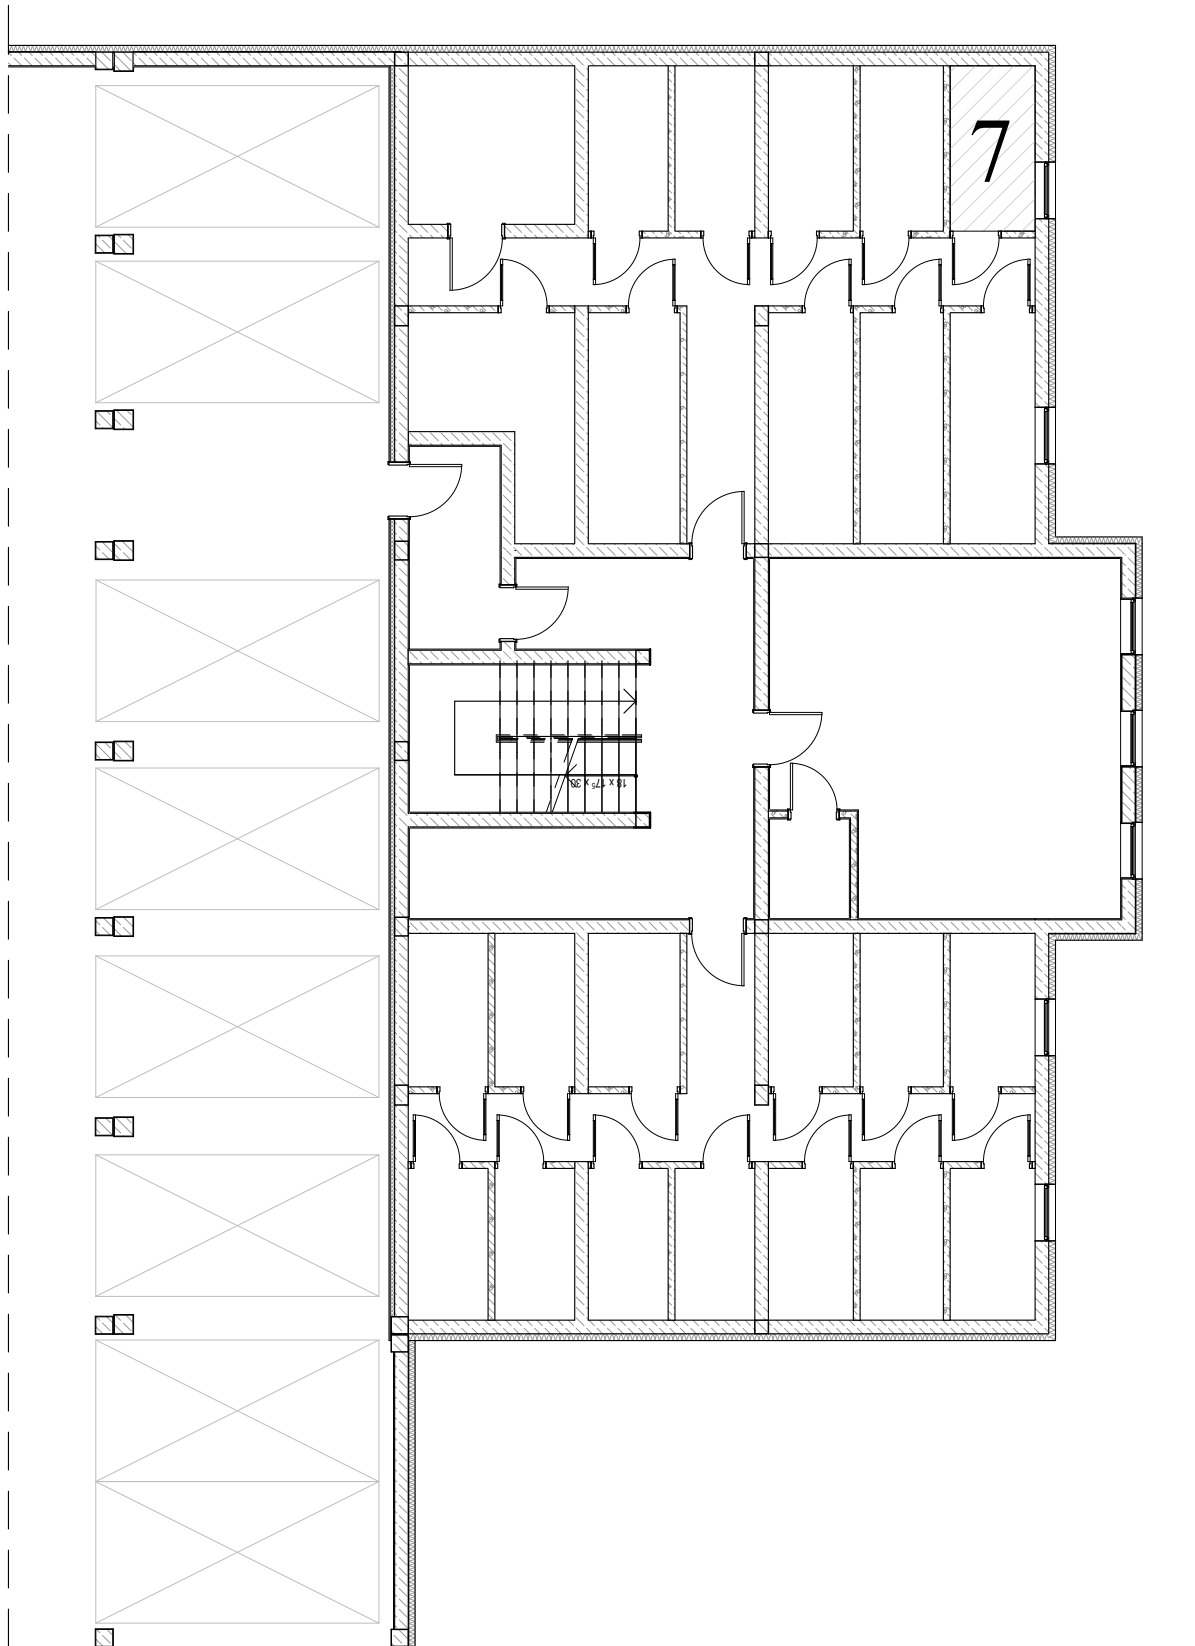


Pomieszczenie przynależne
BRZOZA 1B

ZESTAWIENIE POWIERZCHNI:

komórka lokatorska nr 7

4,38 m²

LOKALIZACJA:

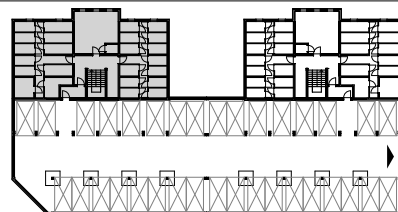

InterBUD
PRZEDSIĘWSTWIE BUDOWLANO-USŁUGOWE

ul. Kutnowska 28H/L1
09-401 Płock
www.interbudplock.pl

INTERBUD
Przedsiębiorstwo
Budowlano-Usługowe