


# ZAŁĄCZNIK NR 2


PRZYLESIE, BRZOZA 1B  
ul. Kutnowska, 09-401 Płock  
PIWNICA, Budynek **BRZOZA 1B**, komórka lokatorska nr 9  
Powierzchnia: **6,00 m<sup>2</sup>**

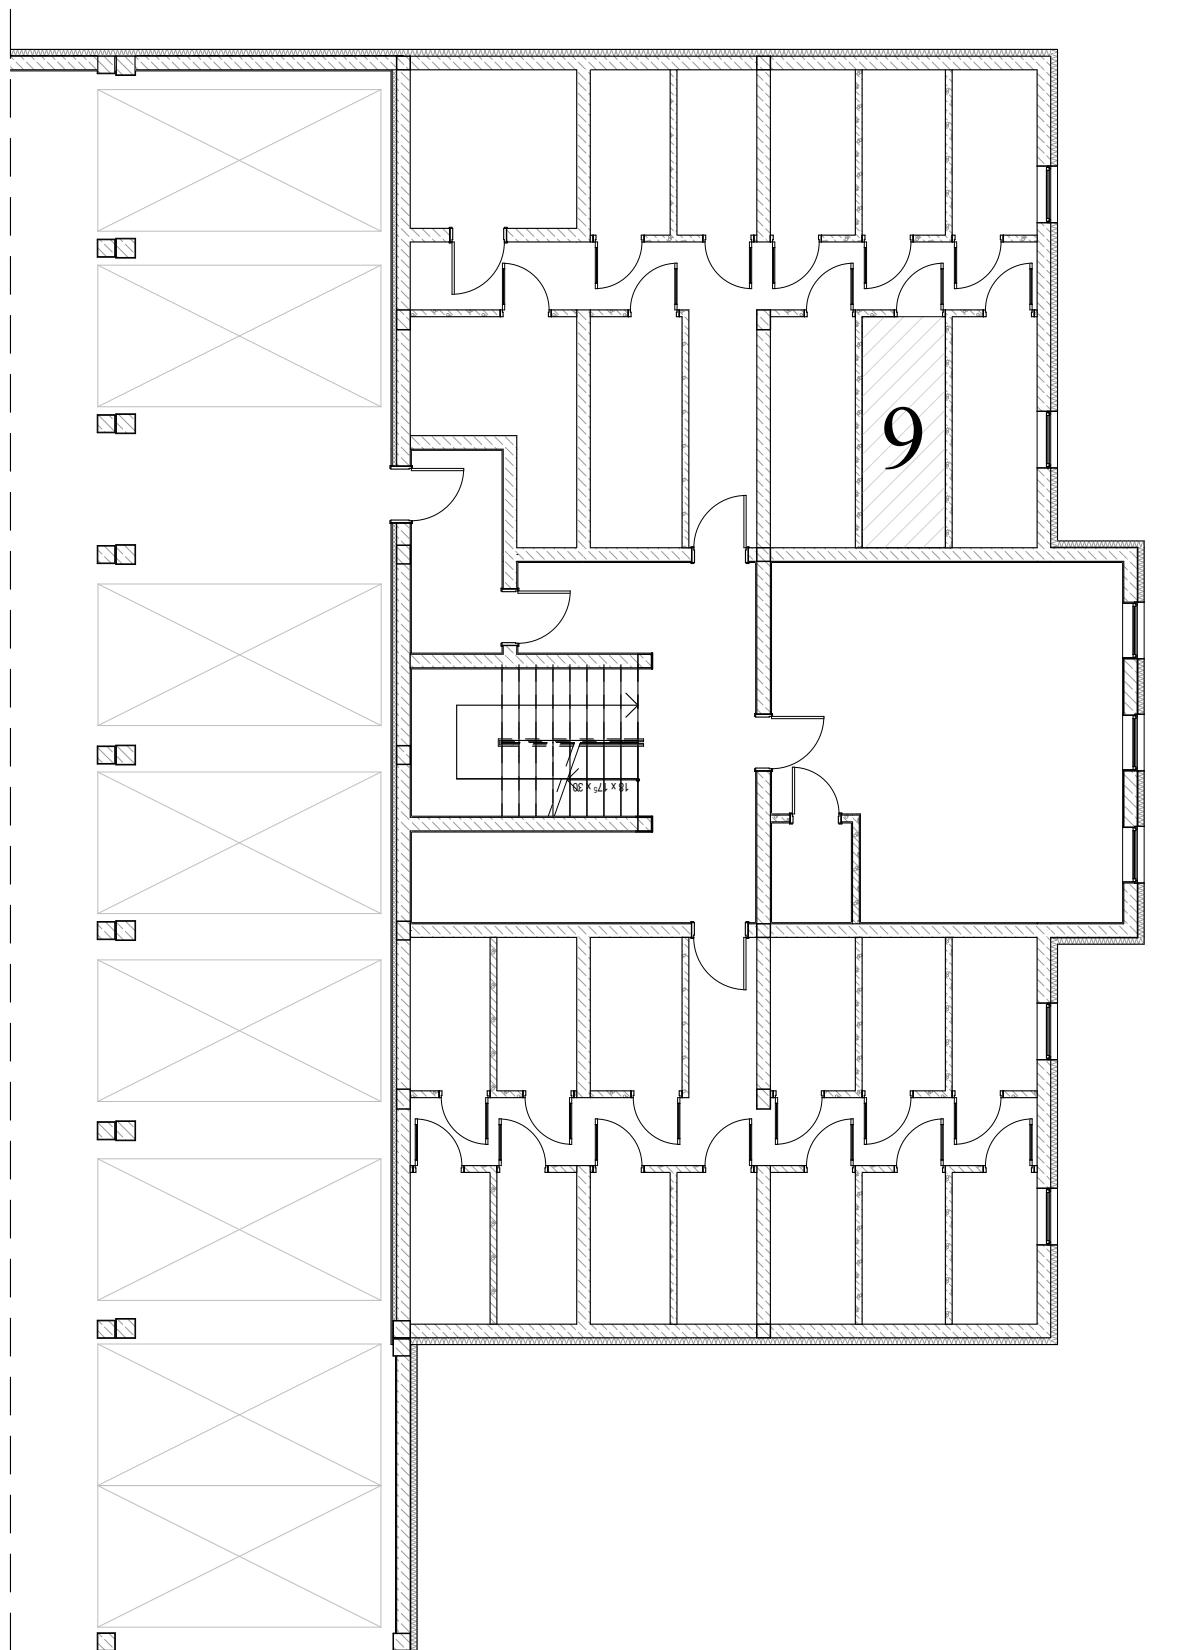

Pomieszczenie przynależne  
**BRZOZA 1B**

ZESTAWIENIE POWIERZCHNI:  
komórka lokatorska nr 9 **6,00 m<sup>2</sup>**

LOKALIZACJA:

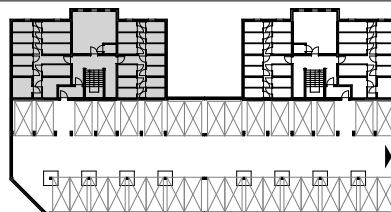

**InterBUD**  
PRZEDSIĘWSTWIE BUDOWLANO-USŁUGOWE

ul. Kutnowska 28H/L1  
09-401 Płock  
[www.interbudplock.pl](http://www.interbudplock.pl)

**INTERBUD**  
Przedsiębiorstwo  
Budowlano-Usługowe