


PRZYLESIE, BRZOZA 1B  
 ul. Kutnowska, 09-401 Płock  
 Budynek **BRZOZA 1B, PIĘTRO II**, mieszkanie nr 12  
 powierzchnia: **37,83 m<sup>2</sup>**


skala 1:50

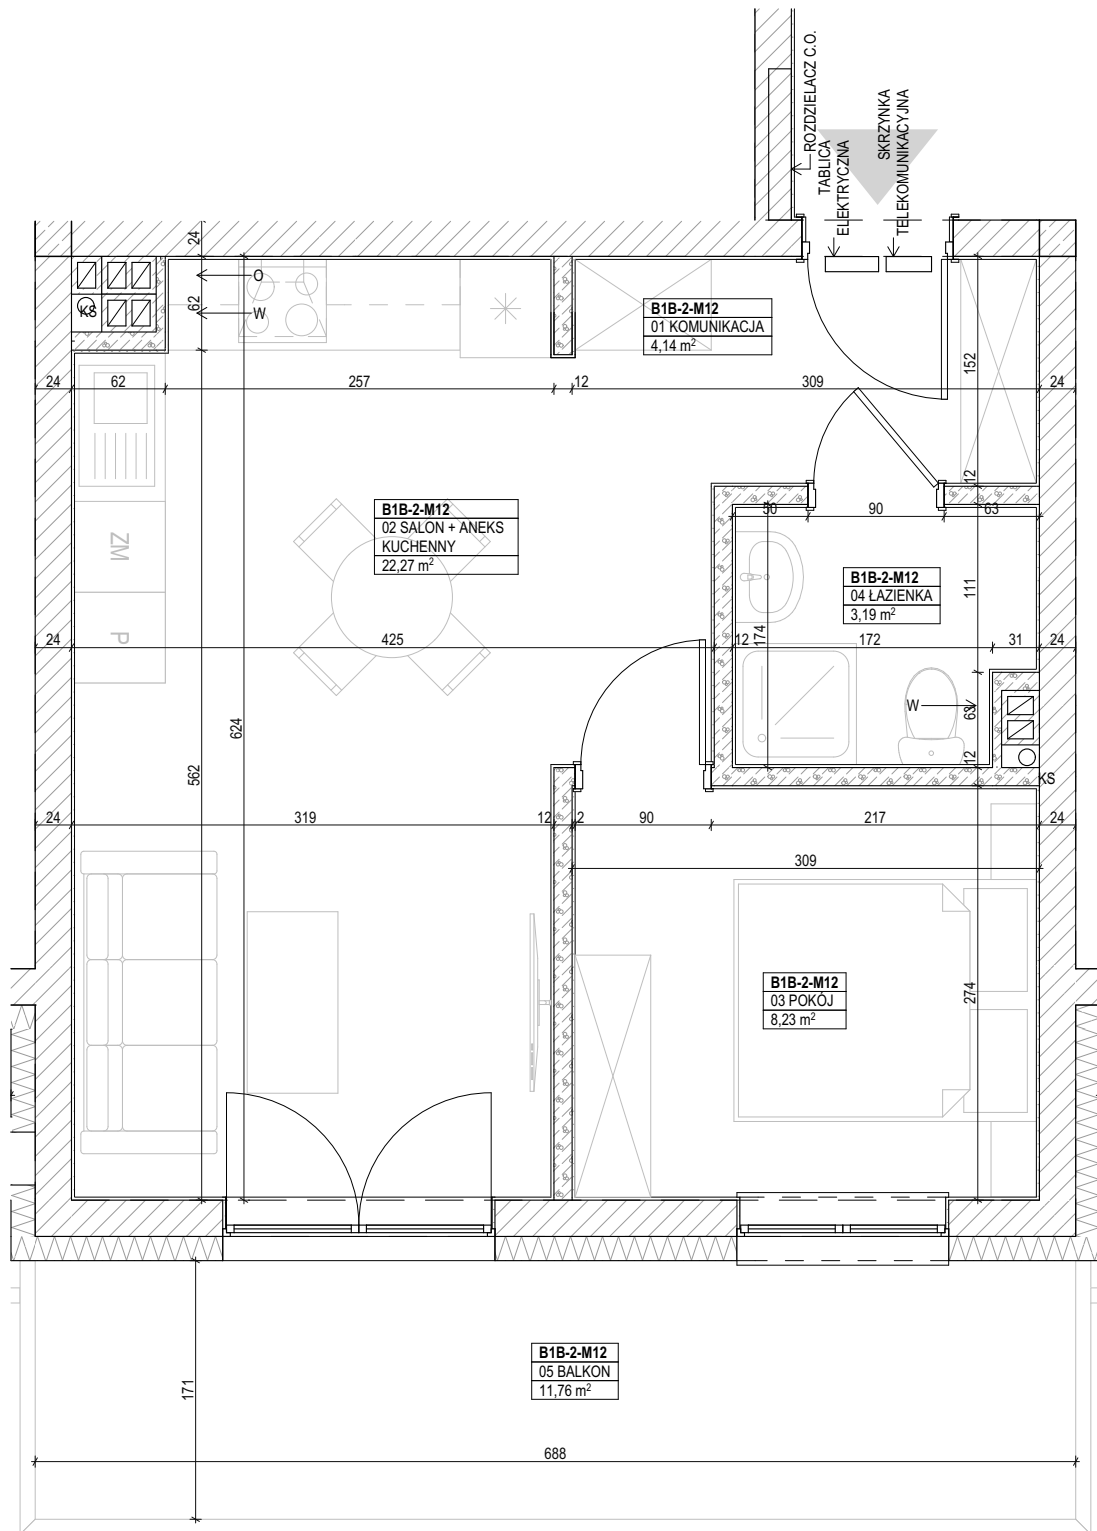

ZESTAWIENIE POMIESZCZEŃ:

01 KOMUNIKACJA	4,14
02 SALON + ANEKS KUCHENNY	22,27
03 POKÓJ	8,23
04 ŁAZIENKA	3,19
	<b>37,83 m<sup>2</sup></b>
05 BALKON	11,76

LOKALIZACJA:

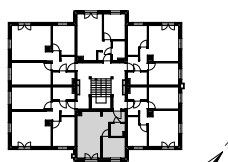

UWAGI:

- wymiary podano pomiędzy ścianami nieotynkowanymi,
- powierzchnię mieszkania podano po uwzględnieniu tynku gr. 2,0 cm



ul. Kutnowska 28H/L1  
 09-401 Płock  
[www.interbudplock.pl](http://www.interbudplock.pl)

**INTERBUD**  
 Przedsiębiorstwo  
 Budowlano-Uslugowe