


PRZYLESIE, BRZOZA 1B
 ul. Kutnowska, 09-401 Płock
 Budynek **BRZOZA 1B, PIĘTRO II**, mieszkanie nr 16
 powierzchnia: **61,85 m²**


skala 1:50

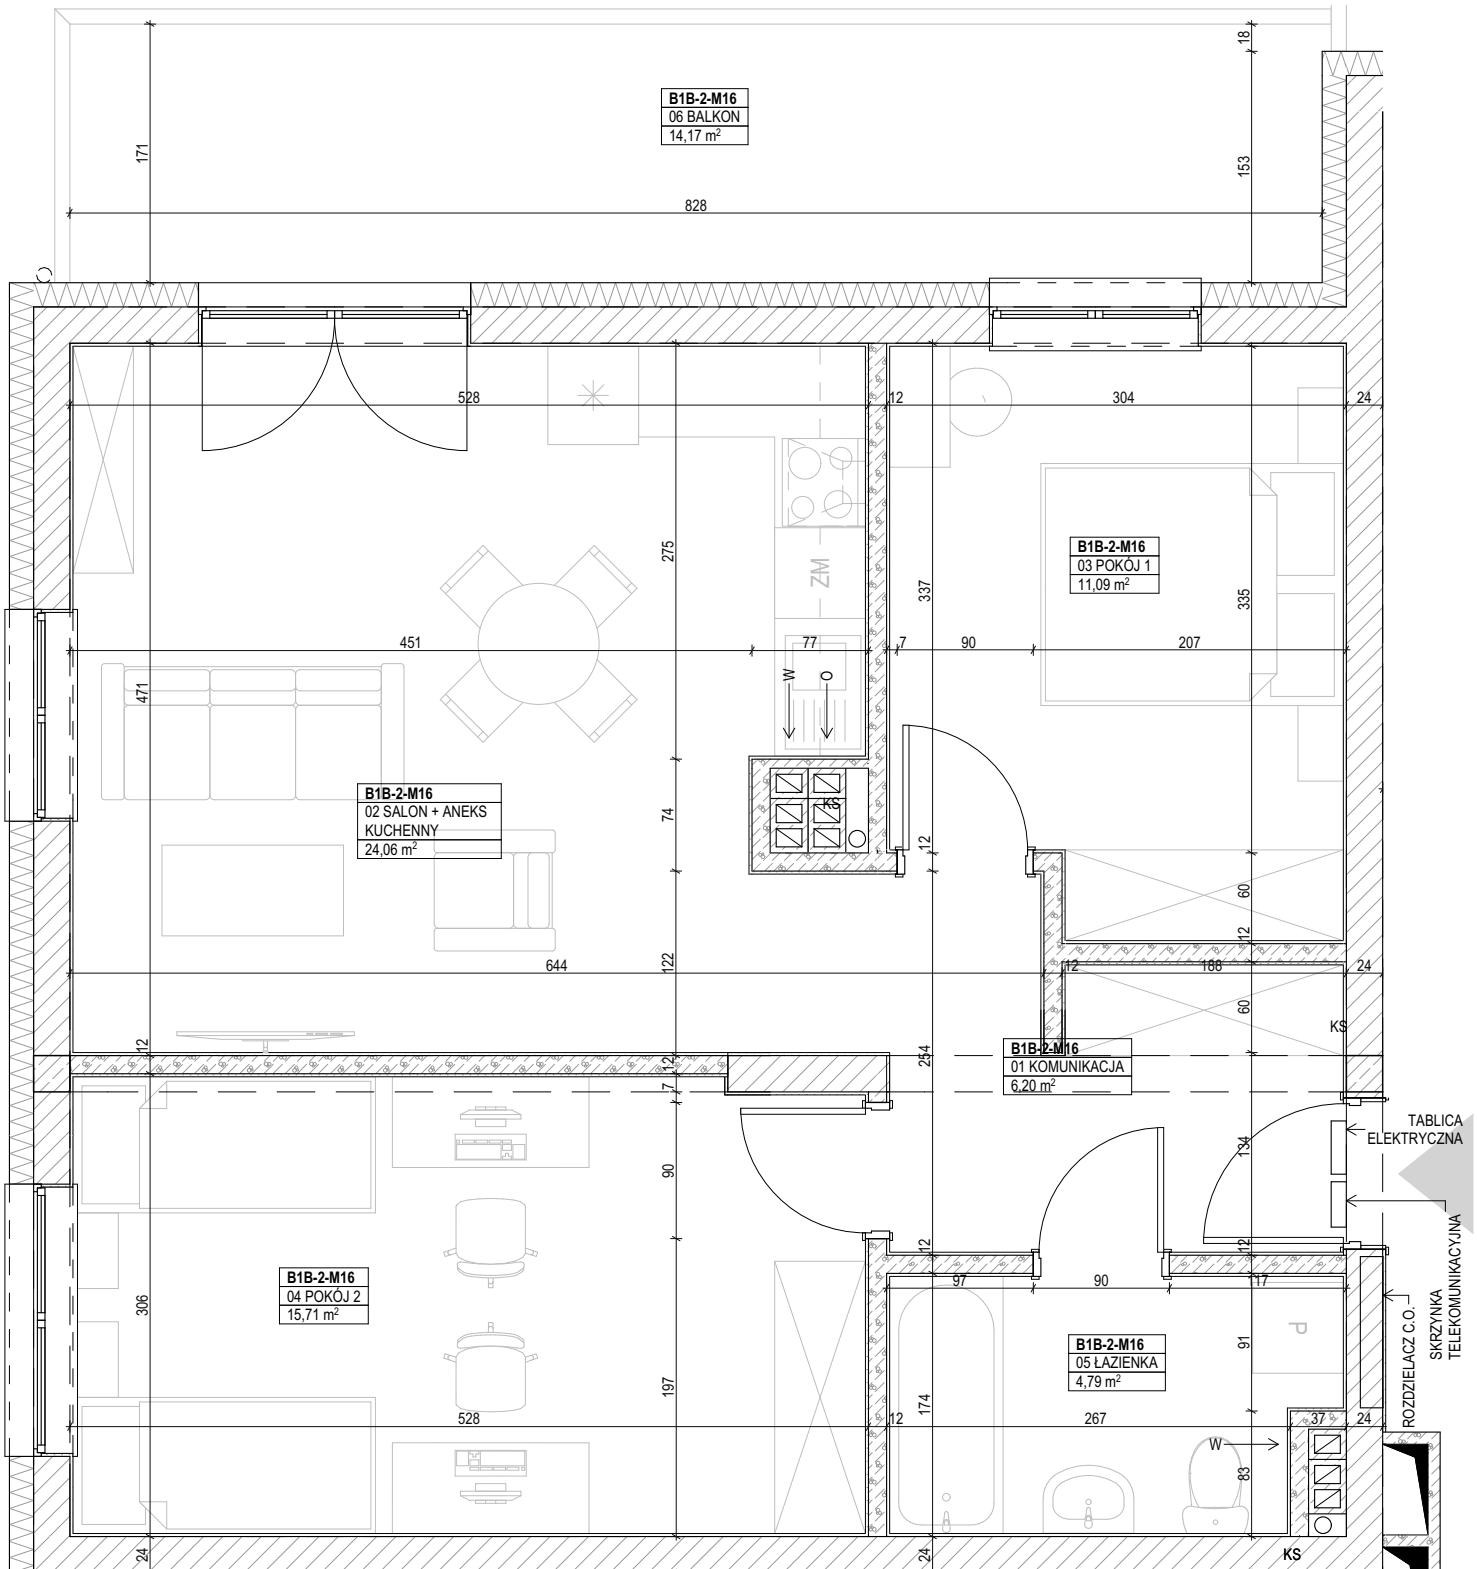

ZESTAWIENIE POMIESZCZEŃ:

01 KOMUNIKACJA	6.20
02 SALON + ANEKS KUCHENNY	24.06
03 POKÓJ 1	11.09
04 POKÓJ 2	15.71
05 ŁAZIENKA	4.79
06 BALKON	61.85 m ²
	14.17

LOKALIZACJA:

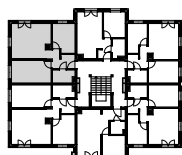

UWAGI:

- wymiary podano pomiędzy ścianami nieotynkowanymi,
- powierzchnię mieszkania podano po uwzględnieniu tynku gr. 2,0 cm



ul. Kutnowska 28H/L1
 09-401 Płock
www.interbudplock.pl

INTERBUD
 Przedsiębiorstwo
 Budowlano-Usługowe