


PRZYLESIE, BRZOZA 1B  
 ul. Kutnowska, 09-401 Płock  
 Budynek **BRZOZA 1B, PIĘTRO III**, mieszkanie nr 20  
 powierzchnia: **49,37 m<sup>2</sup>**


skala 1:50

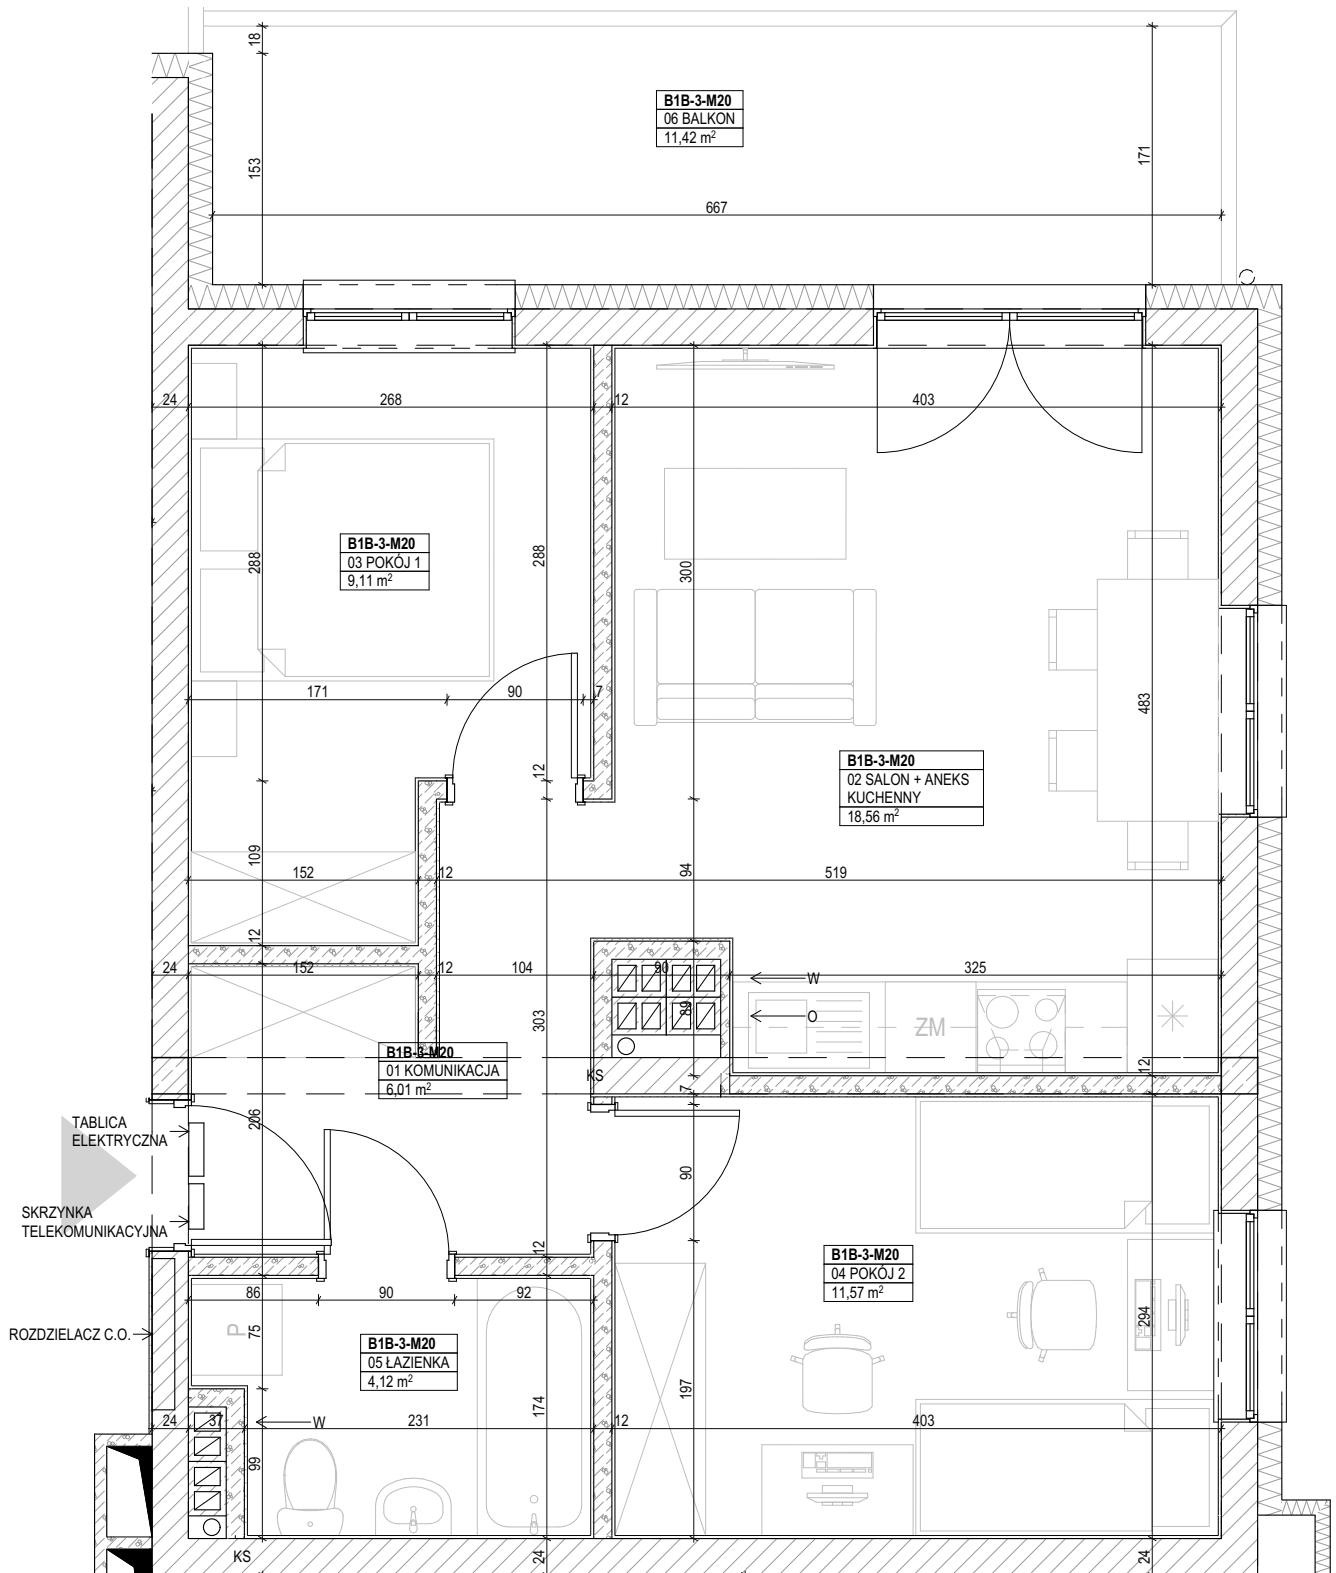

ZESTAWIENIE POMIESZCZEŃ:

01 KOMUNIKACJA	6,01
02 SALON + ANEKS KUCHENNY	18,56
03 POKÓJ 1	9,11
04 POKÓJ 2	11,57
05 ŁAZIENKA	4,12
	<b>49,37 m<sup>2</sup></b>
06 BALKON	11,42

LOKALIZACJA:

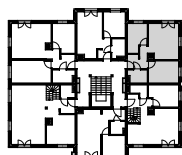

UWAGI:

- wymiary podano pomiędzy ścianami nieotynkowanymi,
- powierzchnię mieszkania podano po uwzględnieniu tynku gr. 2,0 cm



ul. Kutnowska 28H/L1  
 09-401 Płock  
[www.interbudplock.pl](http://www.interbudplock.pl)

**INTERBUD**  
 Przedsiębiorstwo  
 Budowlano-Usługowe