



Przylesie 2 - Grab 1A
ul. Kutnowska, 09-401 Płock
Budynek **Grab 1A**, parter, mieszkanie nr 1
powierzchnia: **67,28 m²**

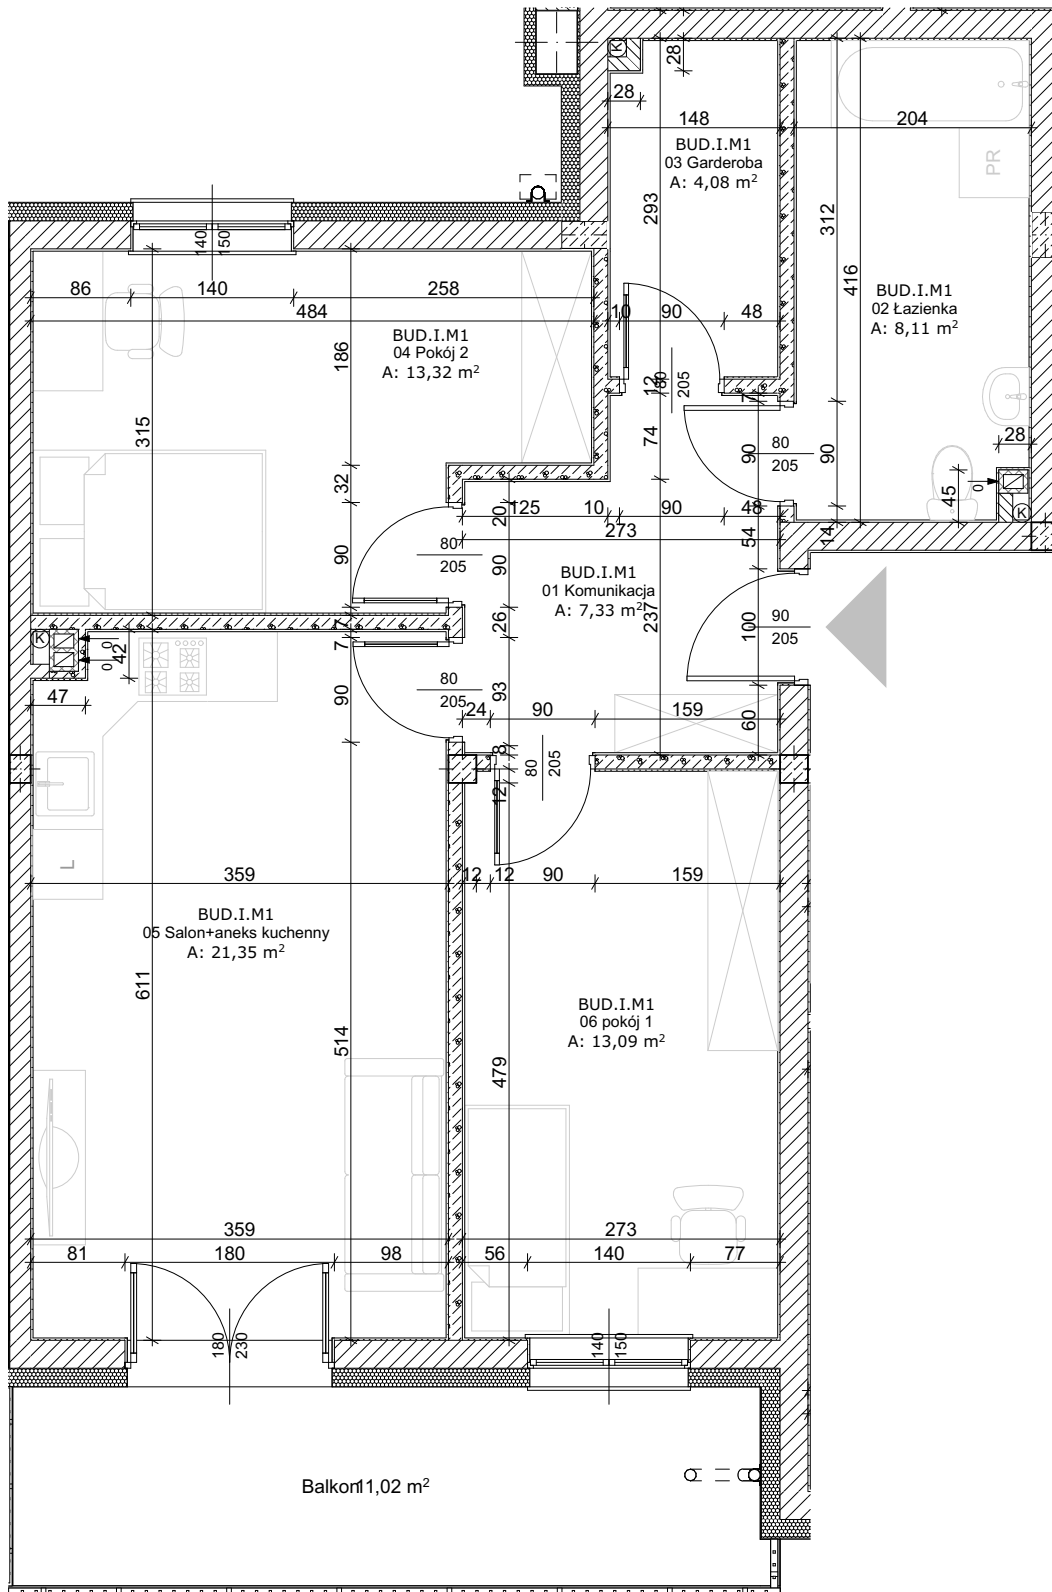

Zestawienie pomieszczeń:

01 Komunikacja	7,33
02 Łazienka	8,11
03 Garderoba	4,08
04 Pokój 2	13,32
05 Salon+aneks kuchenny	21,35
06 pokój 1	13,09
	67,28 m²
balkon	11,02 m²

Lokalizacja:

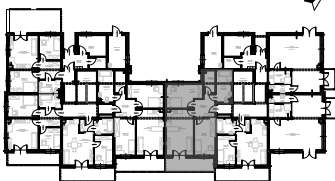

Uwagi:

- wymiary podano powyżej ścianami nieotynkowanymi,
- powierzchnie mieszkania podano po uwzględnieniu tynku gr. 1,5 - 2,0 cm.



ul. Kutnowska 28B/16
09-401 Płock
www.interbudplock.pl
INTERBUD
Przedsiębiorstwo
Budowlano-Usługowe