



Przylesie 2 - Grab 1A  
ul. Kutnowska, 09-401 Płock  
Budynek **Grab 1A, piętro II**, mieszkanie nr **11**  
powierzchnia: **47,39 m<sup>2</sup>**

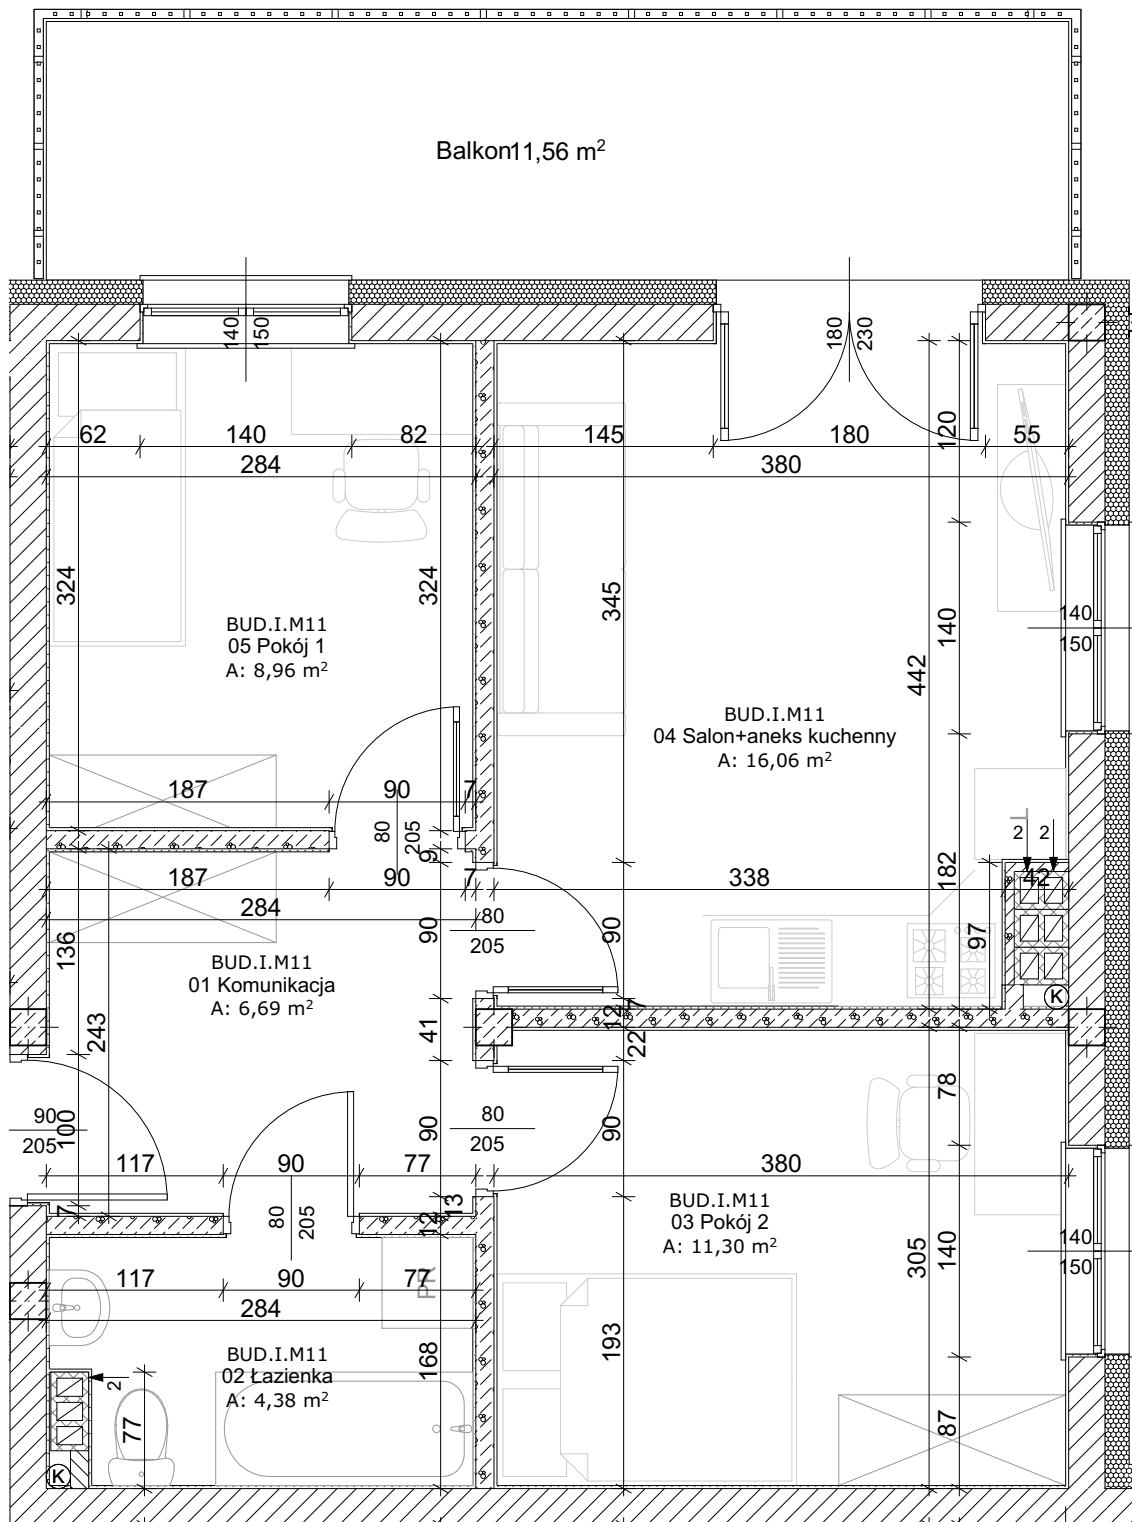

**Zestawienie pomieszczeń:**

01 Komunikacja	6,69
02 Łazienka	4,38
03 Pokój 2	11,30
04 Salon+aneks kuchenny	16,06
05 Pokój 1	8,96
	<b>47,39 m<sup>2</sup></b>
balkon	<b>11,56 m<sup>2</sup></b>

**Lokalizacja:**

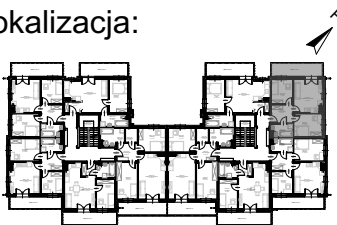

**Uwagi:**

- wymiary podano powyżej ścianami nieotynkowanymi,
- powierzchnie mieszkania podano po uwzględnieniu tynku gr. 1,5 - 2,0 cm.



ul. Kutnowska 28B/16  
09-401 Płock  
[www.interbudplock.pl](http://www.interbudplock.pl)  
**INTERBUD**  
Przedsiębiorstwo  
Budowlano-Uslugowe