



Przylesie 2 - Grab 1A
ul. Kutnowska, 09-401 Płock
Budynek **Grab 1A**, piętro III, mieszkanie nr 13
powierzchnia: **60,69 m²**

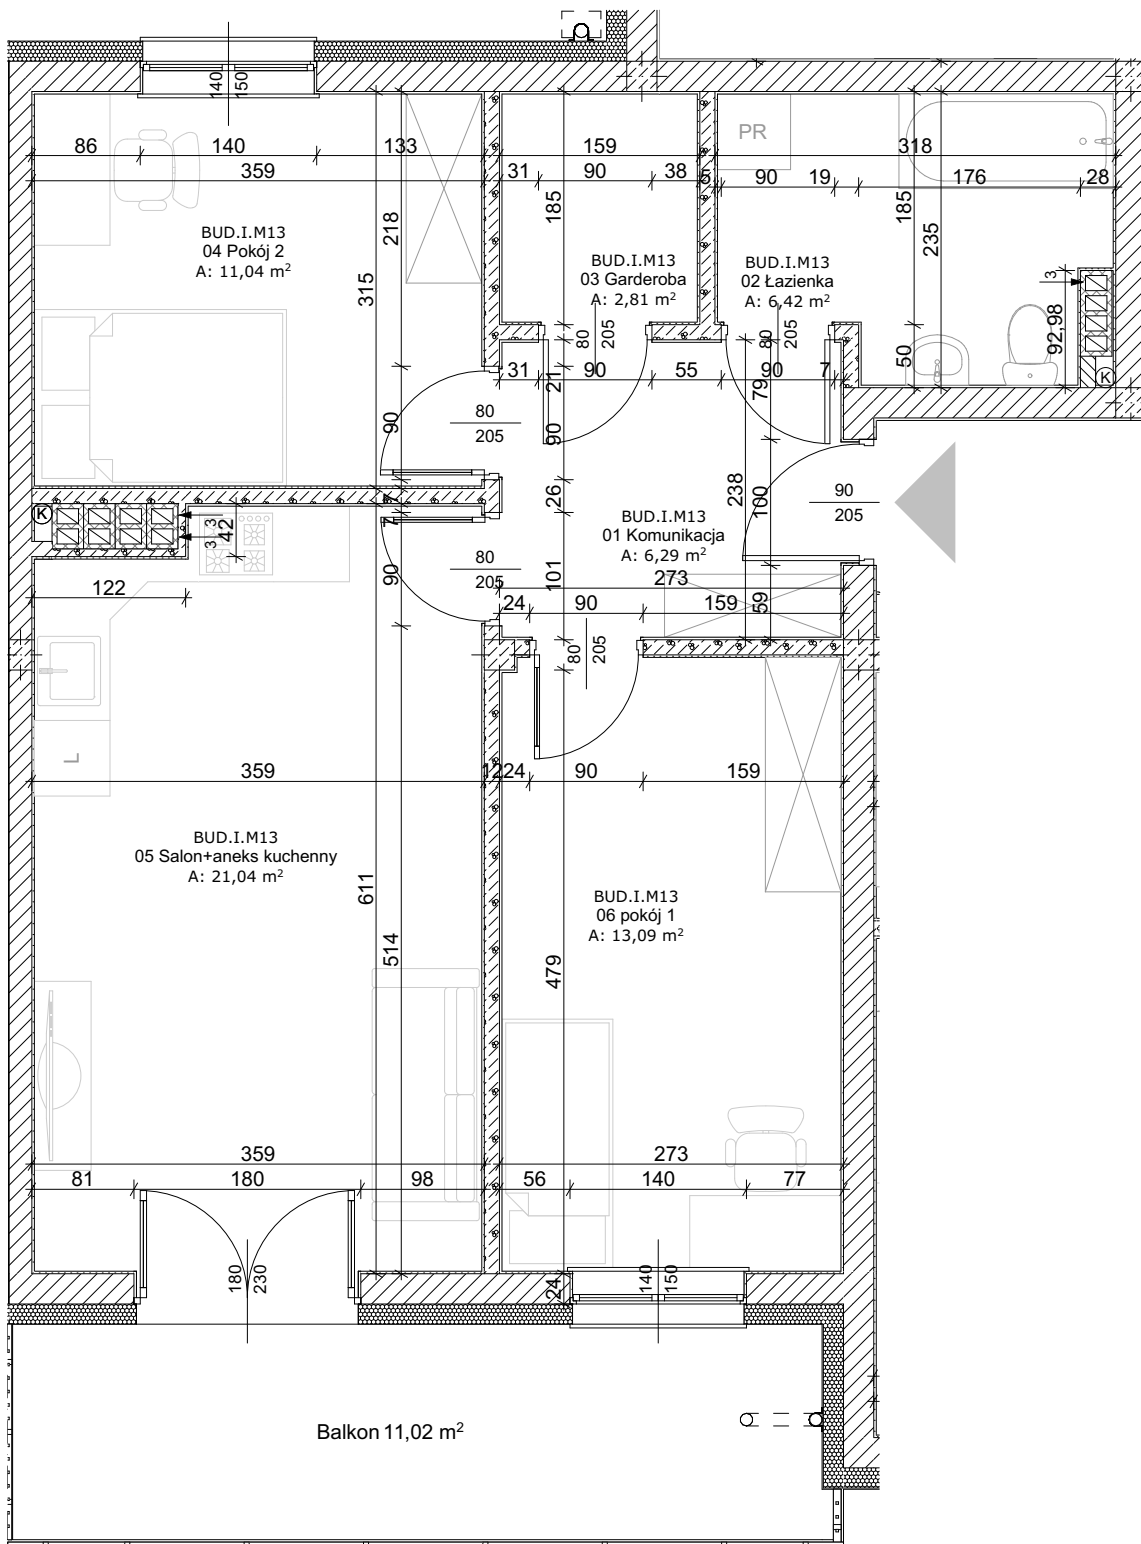

Zestawienie pomieszczeń:

01 Komunikacja	6,29
02 Łazienka	6,42
03 Garderoba	2,81
04 Pokój 2	11,04
05 Salon+aneks kuchenny	21,04
06 pokój 1	13,09
	60,69 m²
balkon	11,02 m²

Lokalizacja:

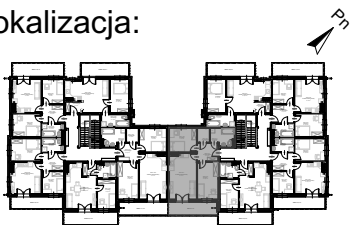

Uwagi:

- wymiary podano powyżej ścianami nieotynkowanymi,
- powierzchnie mieszkania podano po uwzględnieniu tynku gr. 1,5 - 2,0 cm.



ul. Kutnowska 28B/16
09-401 Płock
www.interbudplock.pl
INTERBUD
Przedsiębiorstwo
Budowlano-Uslugowe