



Przylesie 2 - Grab 1A
 ul. Kutnowska, 09-401 Płock
 Budynek **Grab 1A**, piętro III, mieszkanie nr **16**
 powierzchnia: **47,24 m²**

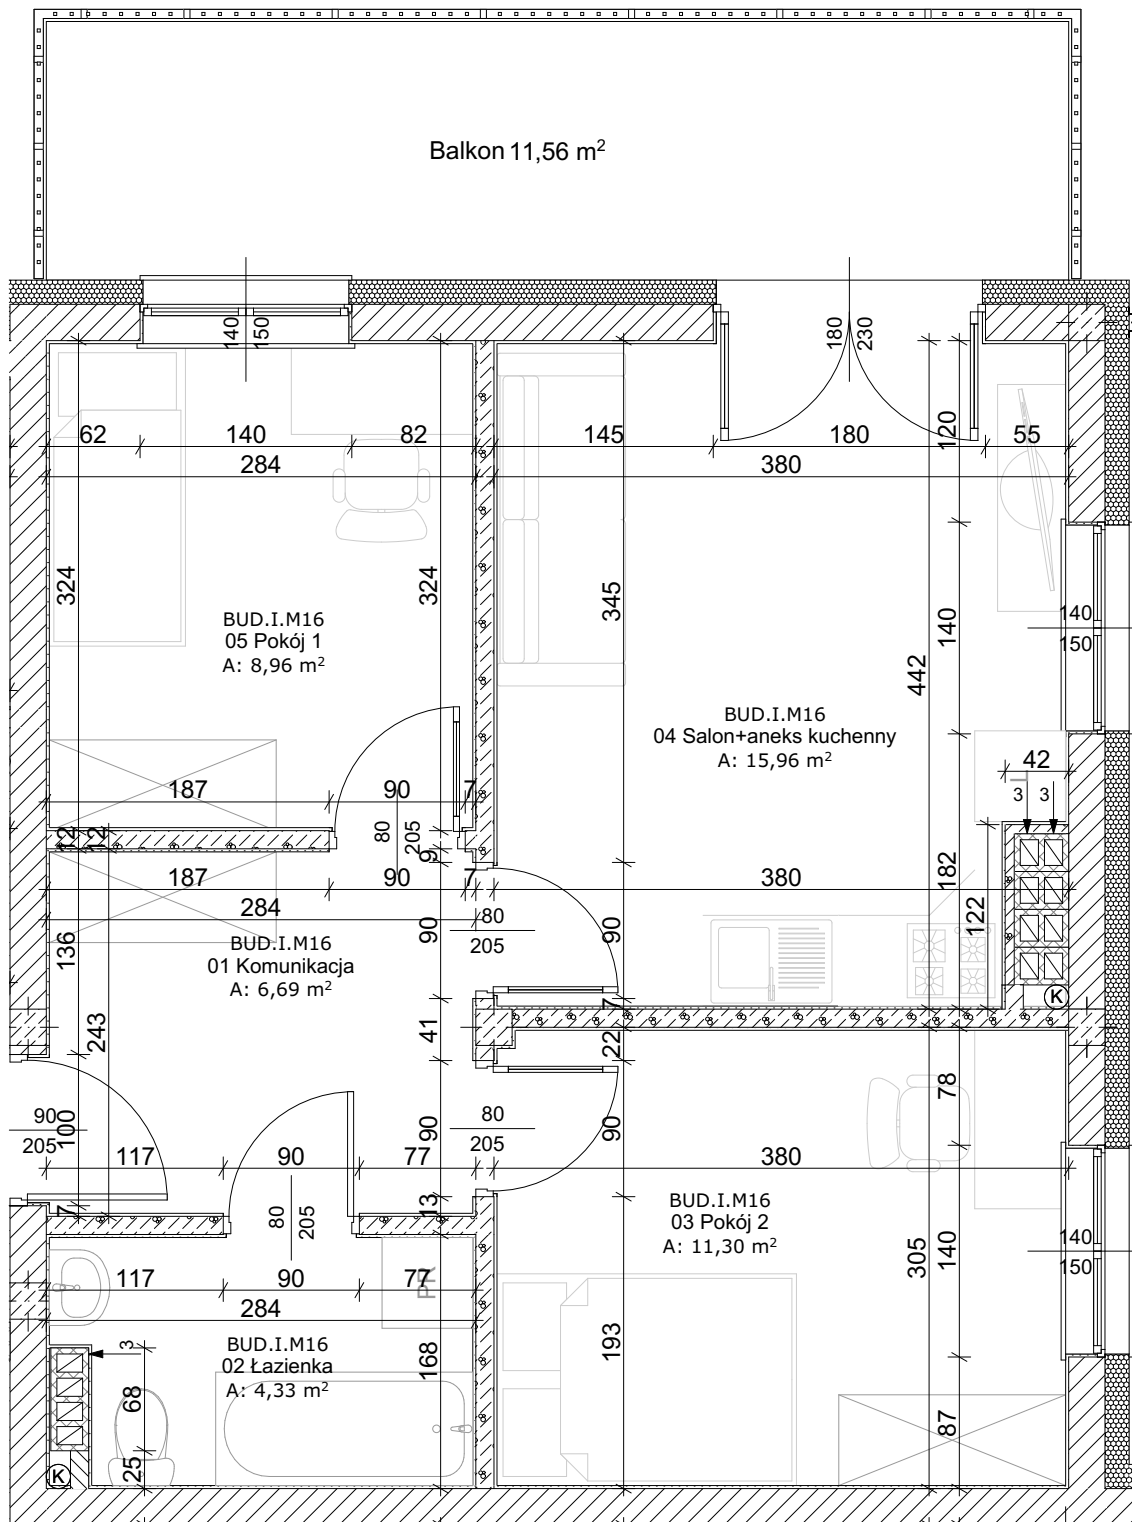

Zestawienie pomieszczeń:

01 Komunikacja	6,69
02 Łazienka	4,33
03 Pokój 2	11,30
04 Salon+aneks kuchenny	15,96
05 Pokój 1	8,96
	47,24 m²
balkon	11,56 m²

Lokalizacja:

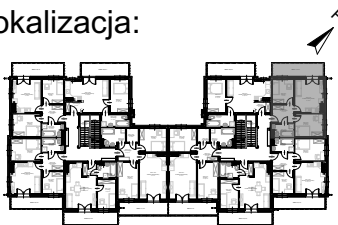

Uwagi:

- wymiary podano powyżej ścianami nieotynkowanymi,
- powierzchnie mieszkania podano po uwzględnieniu tynku gr. 1,5 - 2,0 cm.



ul. Kutnowska 28B/16
 09-401 Płock
www.interbudplock.pl

INTERBUD
 Przedsiębiorstwo
 Budowlano-Uslugowe