



Przylesie 2 - Grab 1A  
 ul. Kutnowska, 09-401 Płock  
 Budynek **Grab 1A**, piętro III, mieszkanie nr 17  
 powierzchnia: **39,90 m<sup>2</sup>**

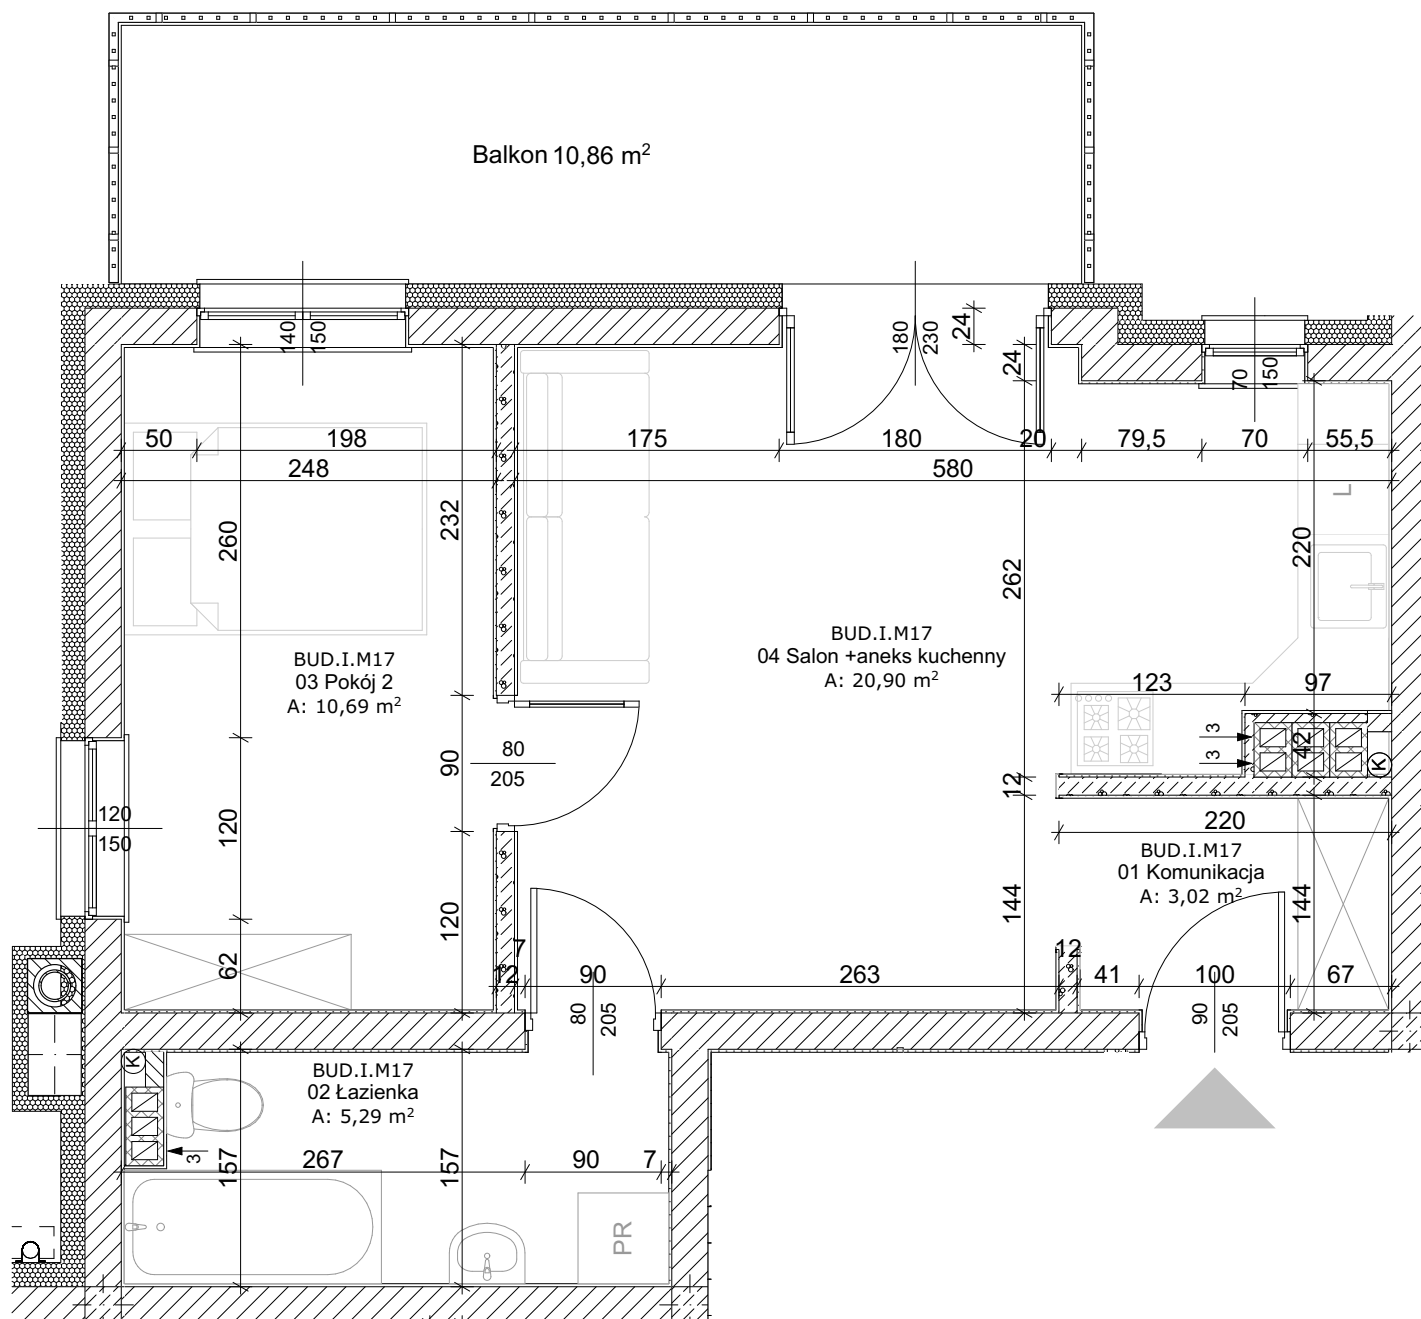

**Zestawienie pomieszczeń:**

01 Komunikacja	3,02
02 Łazienka	5,29
03 Pokój 2	10,69
04 Salon +aneks kuchenny	20,90
	<b>39,90 m<sup>2</sup></b>
balkon	<b>10,86 m<sup>2</sup></b>

**Lokalizacja:**

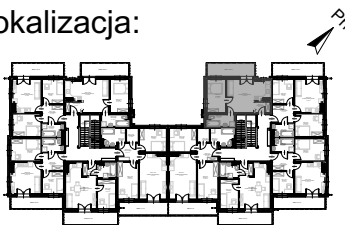

**Uwagi:**

- wymiary podano powyżej ścianami nieotynkowanymi,
- powierzchnie mieszkania podano po uwzględnieniu tynku gr. 1,5 - 2,0 cm.



ul. Kutnowska 28B/16  
 09-401 Płock  
[www.interbudplock.pl](http://www.interbudplock.pl)  
**INTERBUD**  
 Przedsiębiorstwo  
 Budowlano-Uslugowe