



Przylesie 2 - Grab 1A  
 ul. Kutnowska, 09-401 Płock  
 Budynek **Grab 1A**, piętro I, mieszkanie nr 7  
 powierzchnia: **40,20 m<sup>2</sup>**

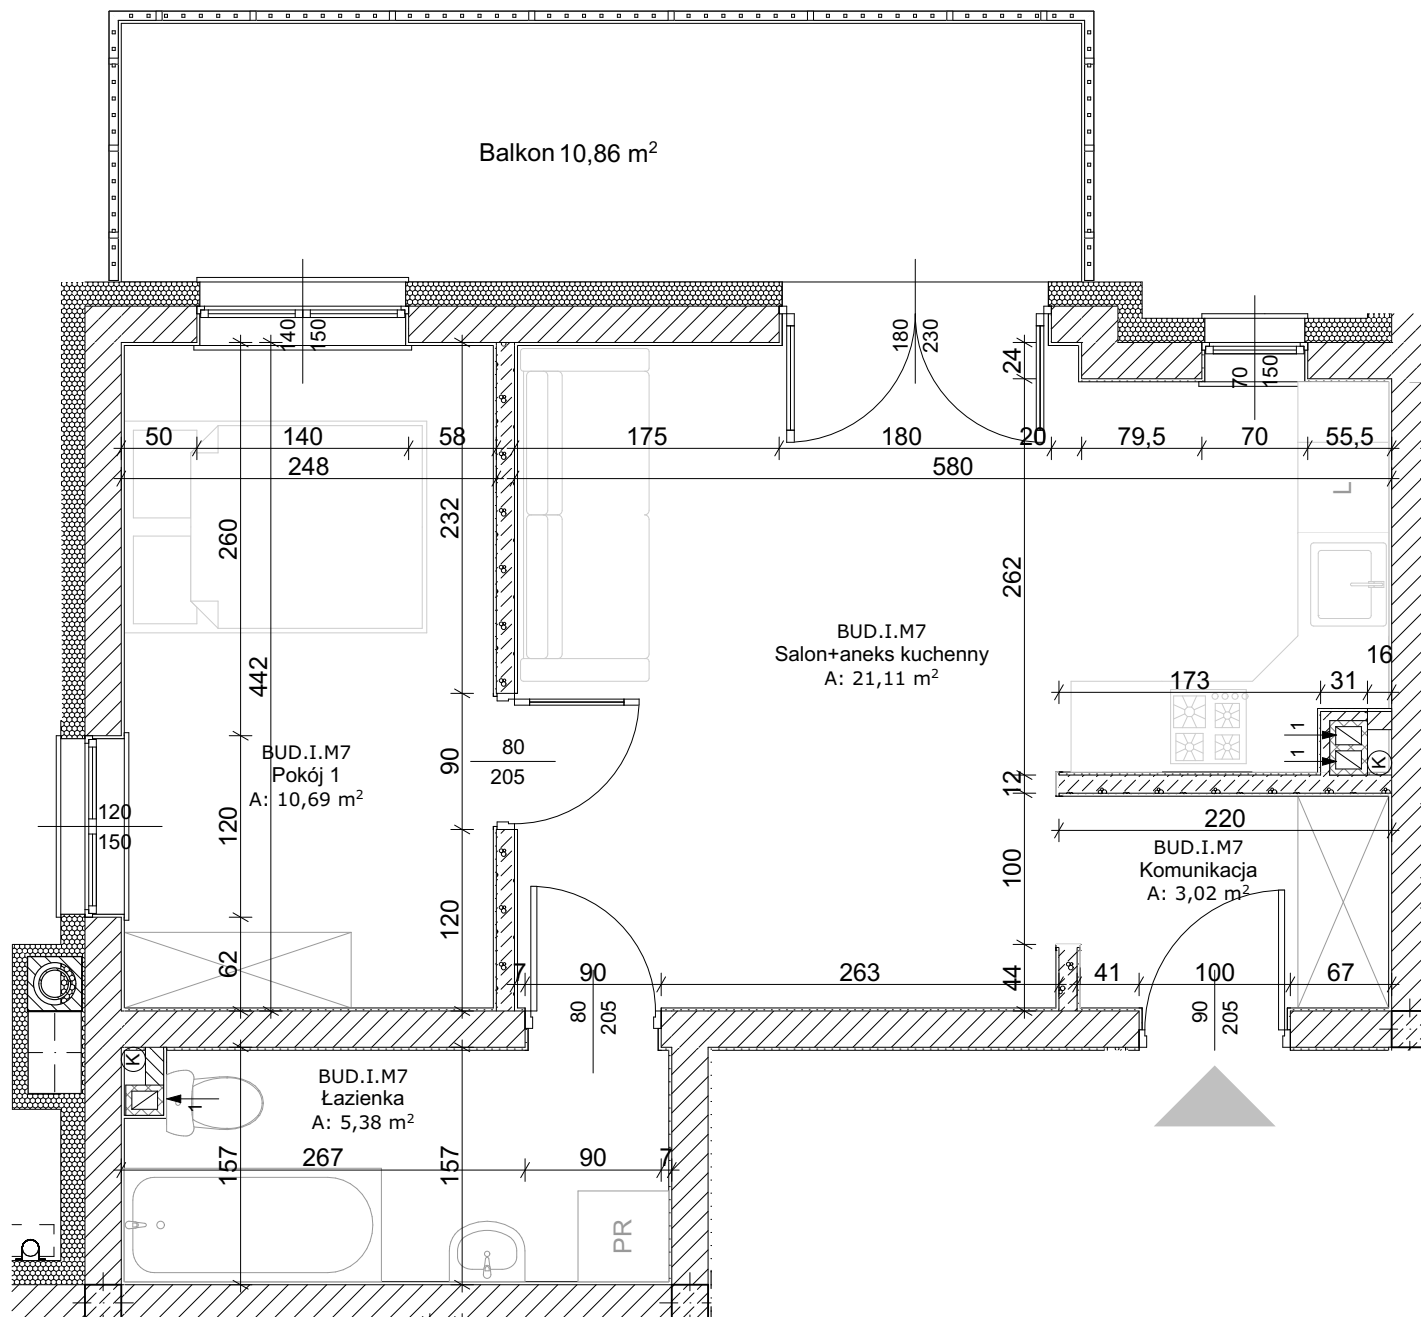

Zestawienie pomieszczeń:

Komunikacja	3,02
Łazienka	5,38
Pokój 1	10,69
Salon+aneks kuchenny	21,11
<b>całkowicie</b>	<b>40,20 m<sup>2</sup></b>
balkon	10,86 m <sup>2</sup>

Lokalizacja:

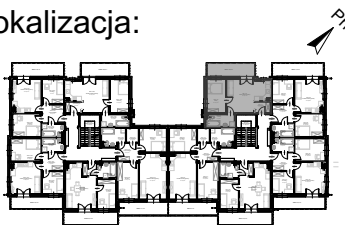

Uwagi:

- wymiary podano powyżej ścianami nieotynkowanymi,
- powierzchnie mieszkania podano po uwzględnieniu tynku gr. 1,5 - 2,0 cm.



ul. Kutnowska 28B/16  
 09-401 Płock  
[www.interbudplock.pl](http://www.interbudplock.pl)  
**INTERBUD**  
 Przedsiębiorstwo  
 Budowlano-Usługowe