



Przylesie 2 - Grab 1B
 ul. Kutnowska, 09-401 Płock
Budynek Grab 1B, piętro II, mieszkanie nr 31
 powierzchnia: **40,06 m²**

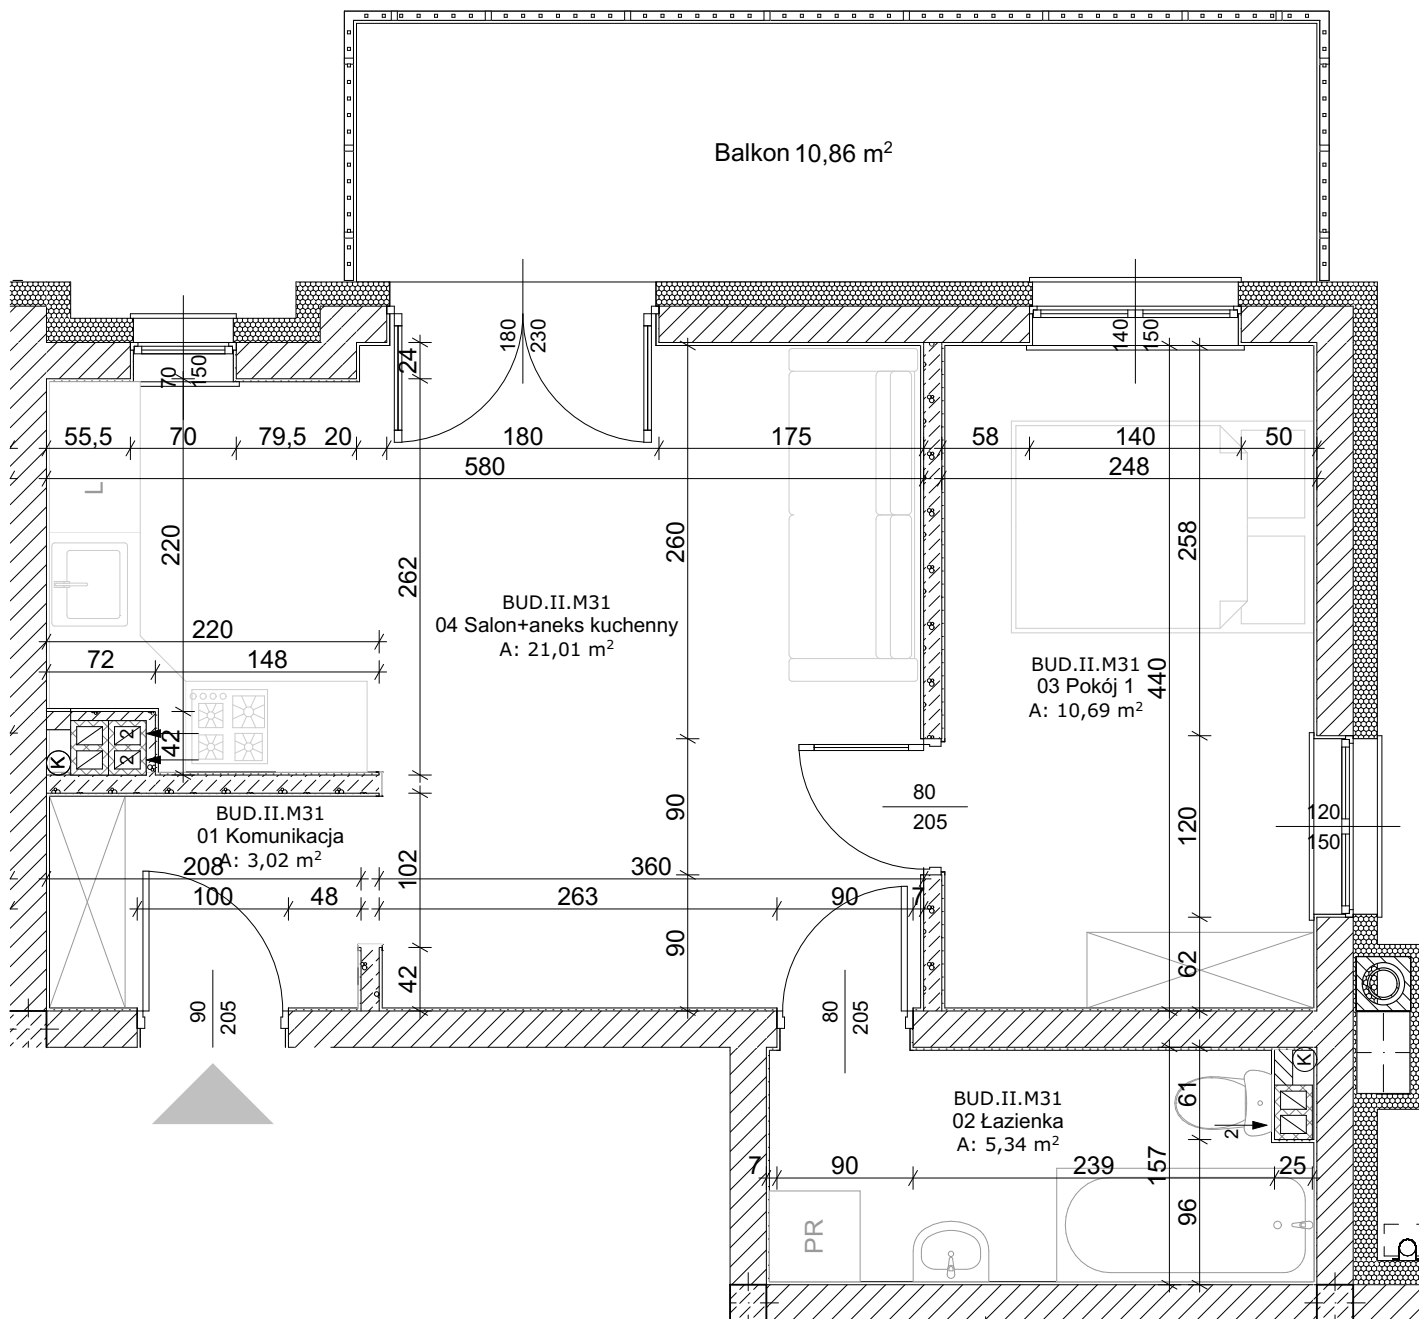

Zestawienie pomieszczeń:

01 Komunikacja	3,02
02 Łazienka	5,34
03 Pokój 1	10,69
04 Salon+aneks kuchenny	21,01
	40,06 m²
balkon	10,86 m²

Lokalizacja:

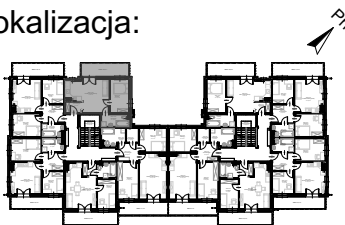

Uwagi:

- wymiary podano powyżej ścianami nieotynkowanymi,
- powierzchnie mieszkania podano po uwzględnieniu tynku gr. 1,5 - 2,0 cm.



ul. Kutnowska 28B/16
 09-401 Płock
www.interbudplock.pl

INTERBUD
 Przedsiębiorstwo
 Budowlano-Usługowe