



Przylesie 2 - Grab 1B  
 ul. Kutnowska, 09-401 Płock  
 Budynek **Grab 1B**, piętro III, mieszkanie nr **34**  
 powierzchnia: **47,19 m<sup>2</sup>**

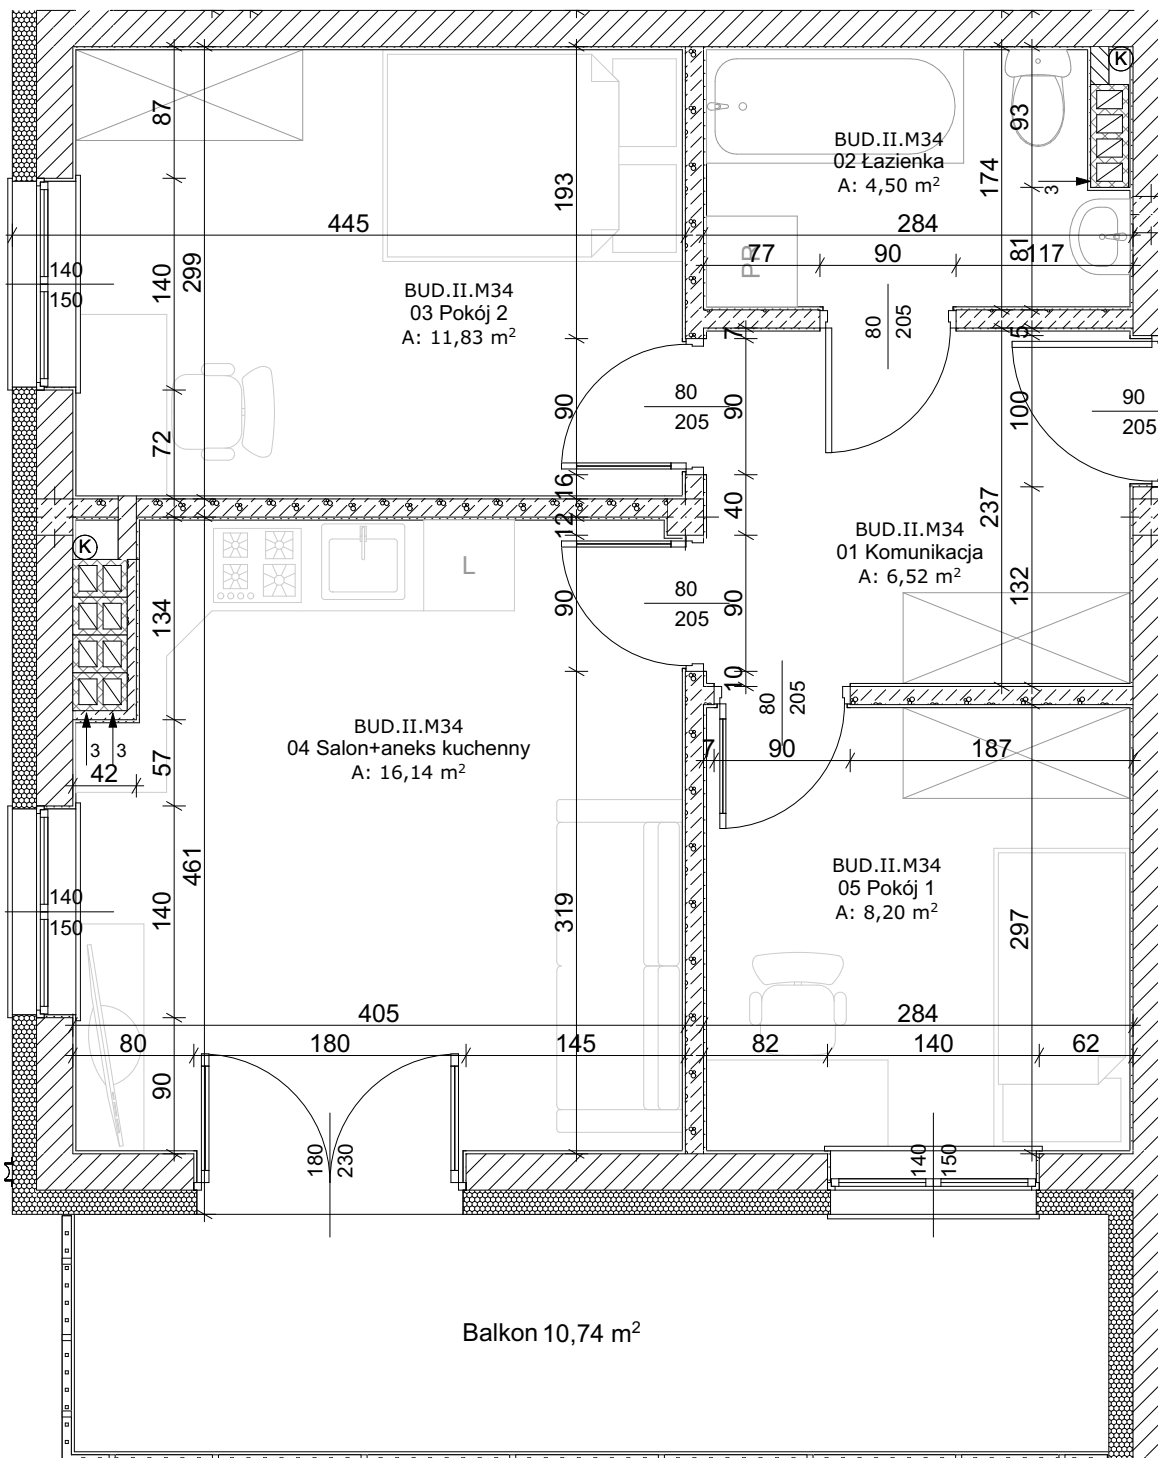

**Zestawienie pomieszczeń:**

01 Komunikacja	6,52
02 Łazienka	4,50
03 Pokój 2	11,83
04 Salon+aneks kuchenny	16,14
05 Pokój 1	8,20
	<b>47,19 m<sup>2</sup></b>
balkon	<b>10,74 m<sup>2</sup></b>

**Lokalizacja:**

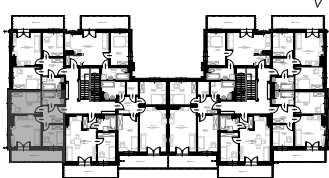

**Uwagi:**

- wymiary podano powyżej ścianami nieotynkowanymi,
- powierzchnie mieszkania podano po uwzględnieniu tynku gr. 1,5 - 2,0 cm.



ul. Kutnowska 28B/16  
 09-401 Płock  
[www.interbudplock.pl](http://www.interbudplock.pl)  
**INTERBUD**  
 Przedsiębiorstwo  
 Budowlano-Usługowe