



Przylesie 2 - Grab 1B  
 ul. Kutnowska, 09-401 Płock  
 Budynek **Grab 1B**, piętro III, mieszkanie nr **35**  
 powierzchnia: **47,24 m<sup>2</sup>**

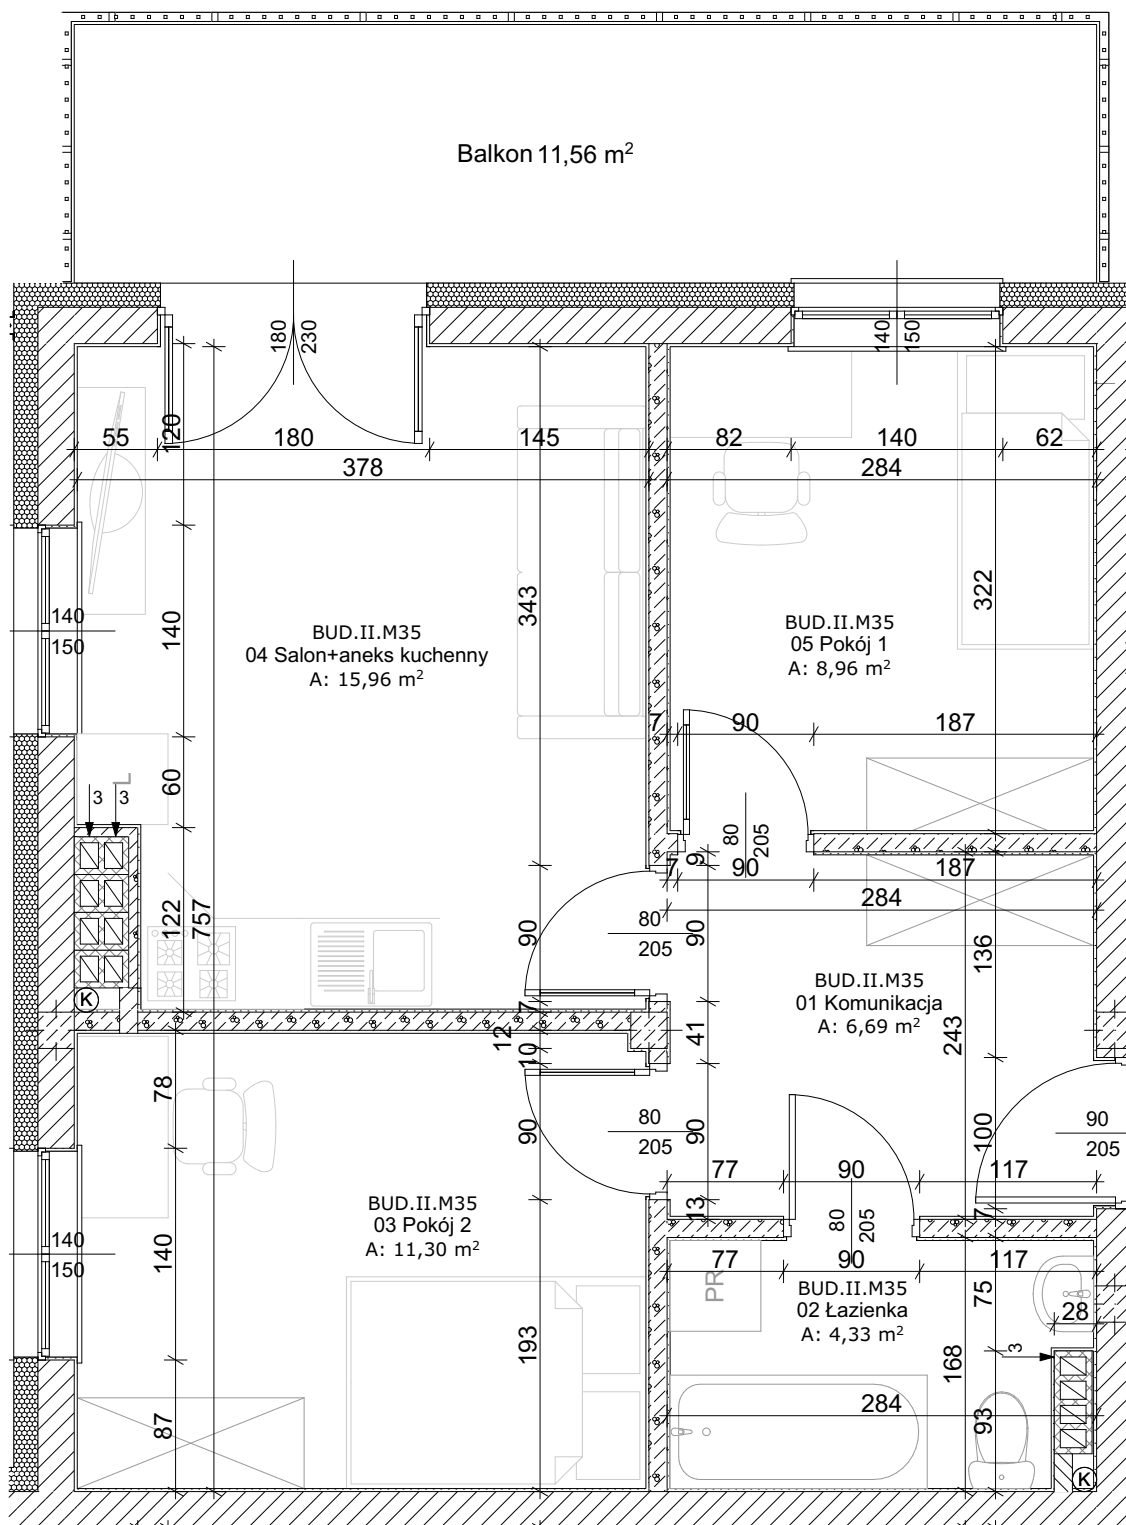

**Zestawienie pomieszczeń:**

01 Komunikacja	6,69
02 Łazienka	4,33
03 Pokój 2	11,30
04 Salon+aneks kuchenny	15,96
05 Pokój 1	8,96
	<b>47,24 m<sup>2</sup></b>
balkon	<b>11,56 m<sup>2</sup></b>

**Lokalizacja:**

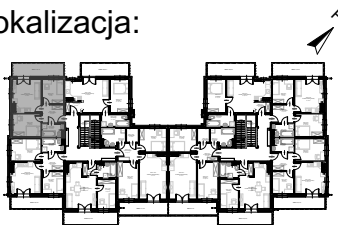

**Uwagi:**

- wymiary podano powyżej ścianami nieotynkowanymi,
- powierzchnie mieszkania podano po uwzględnieniu tynku gr. 1,5 - 2,0 cm.



ul. Kutnowska 28B/16  
 09-401 Płock  
[www.interbudplock.pl](http://www.interbudplock.pl)  
**INTERBUD**  
 Przedsiębiorstwo  
 Budowlano-Usługowe