



Przylesie 2 - Grab 1B
 ul. Kutnowska, 09-401 Płock
 Budynek **Grab 1B**, piętro III, mieszkanie nr **36**
 powierzchnia: **39,90 m²**

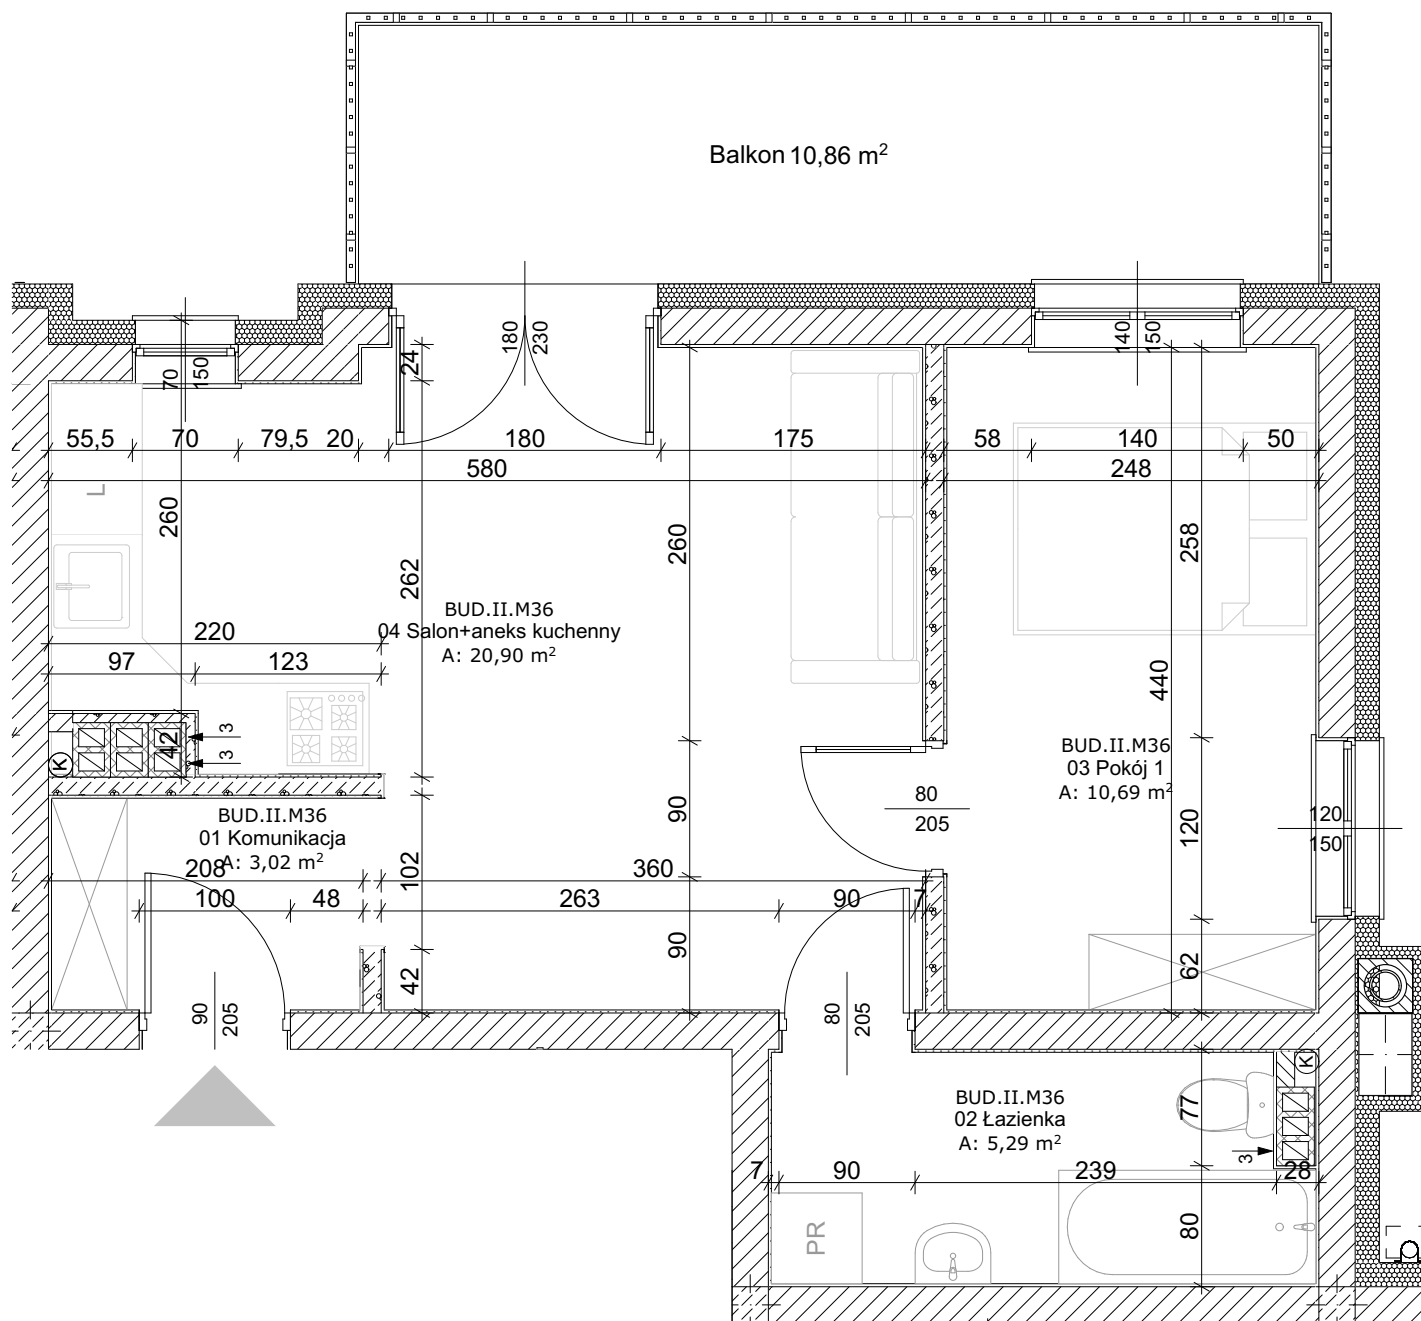

Zestawienie pomieszczeń:

01 Komunikacja	3,02
02 Łazienka	5,29
03 Pokój 1	10,69
04 Salon+aneks kuchenny	20,90
całkowicie	39,90 m²
balkon	10,86 m ²

Lokalizacja:

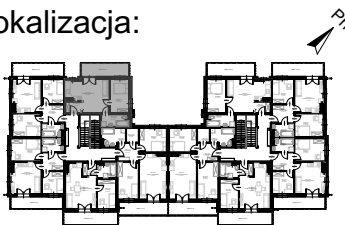

Uwagi:

- wymiary podano powyżej ścianami nieotynkowanymi,
- powierzchnie mieszkania podano po uwzględnieniu tynku gr. 1,5 - 2,0 cm.



ul. Kutnowska 28B/16
 09-401 Płock
www.interbudplock.pl
INTERBUD
 Przedsiębiorstwo
 Budowlano-Usługowe