



Przylesie 2 - Grab 2A
 ul. Kutnowska, 09-401 Płock
Budynek Grab 2A, Parter, mieszkanie nr 1
 powierzchnia: **67,28 m²**

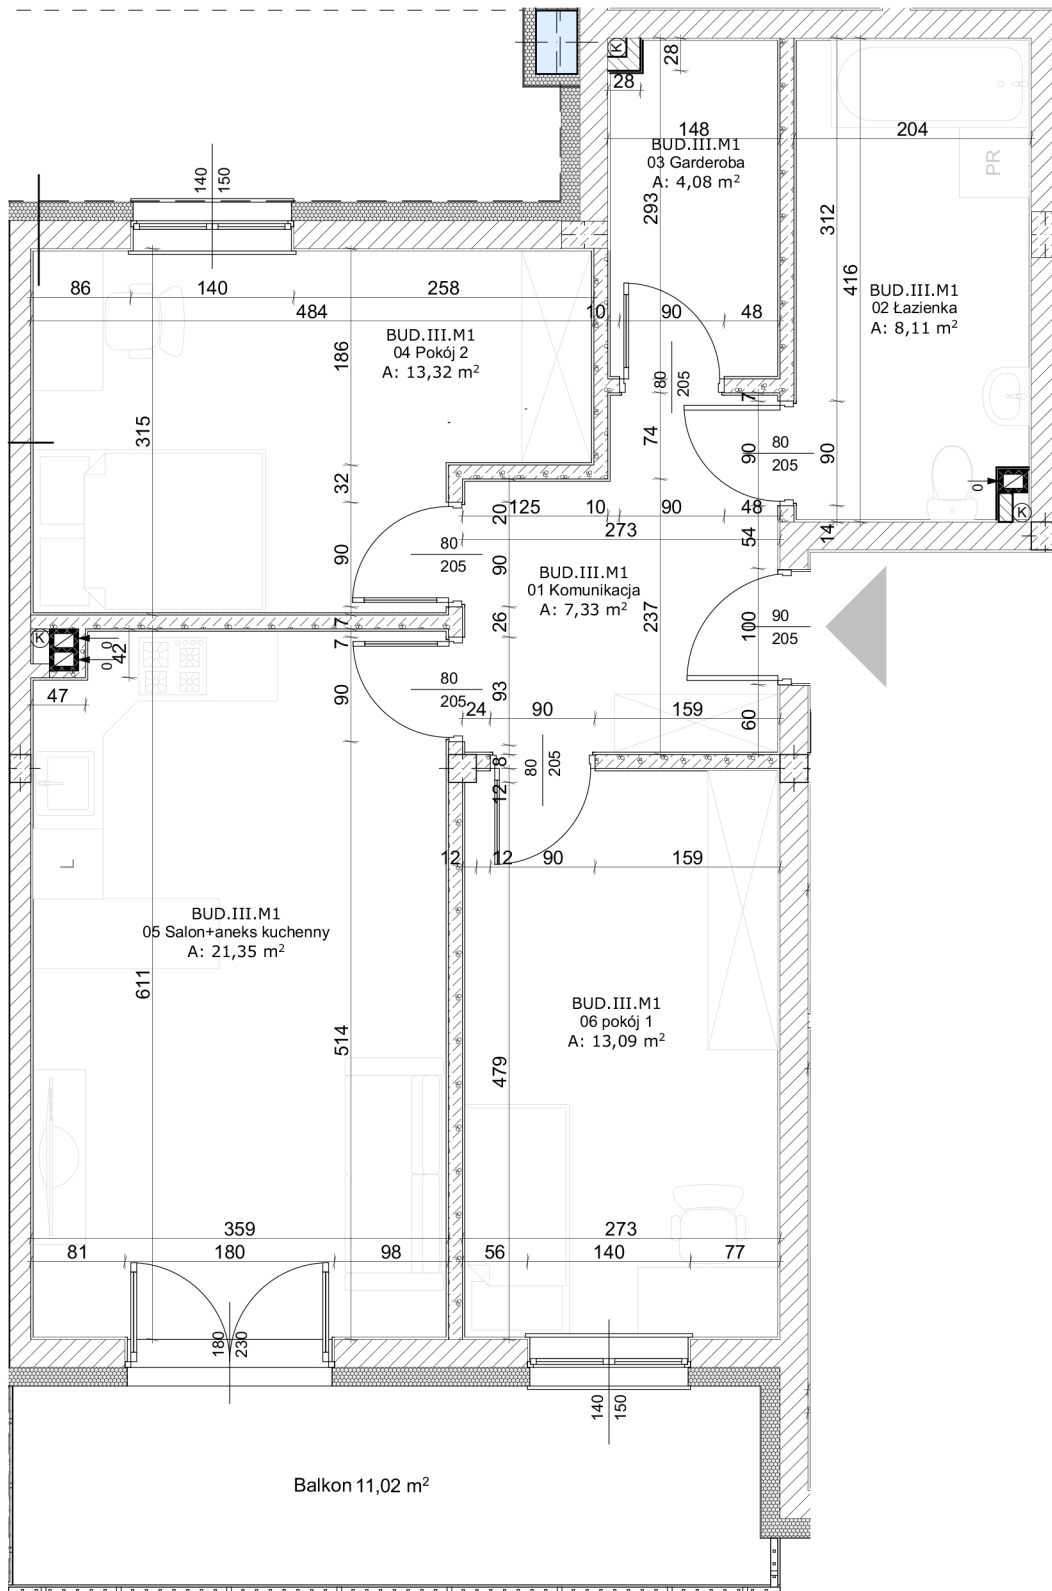

Zestawienie pomieszczeń:

01 Komunikacja	7,33
02 Łazienka	8,11
03 Garderoba	4,08
04 Pokój 2	13,32
05 Salon+aneks kuchenny	21,35
06 pokój 1	13,09
	67,28 m²
balkon	11,02 m²

Lokalizacja:

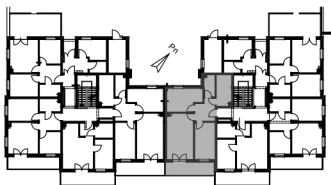

Uwagi:

- wymiary podano powyżej ścianami nieotynkowanymi,
- powierzchnie mieszkania podano po uwzględnieniu tynku gr. 1,5 - 2,0 cm.



ul. Kutnowska 28H/L1
 09-401 Płock
www.interbudplock.pl
INTERBUD
 Przedsiębiorstwo
 Budowlano-Usługowe