



Przylesie 2 - Grab 2A  
ul. Kutnowska, 09-401 Płock  
Budynek **Grab 2A, Parter**, mieszkanie nr 3  
powierzchnia: **47,64 m<sup>2</sup>**

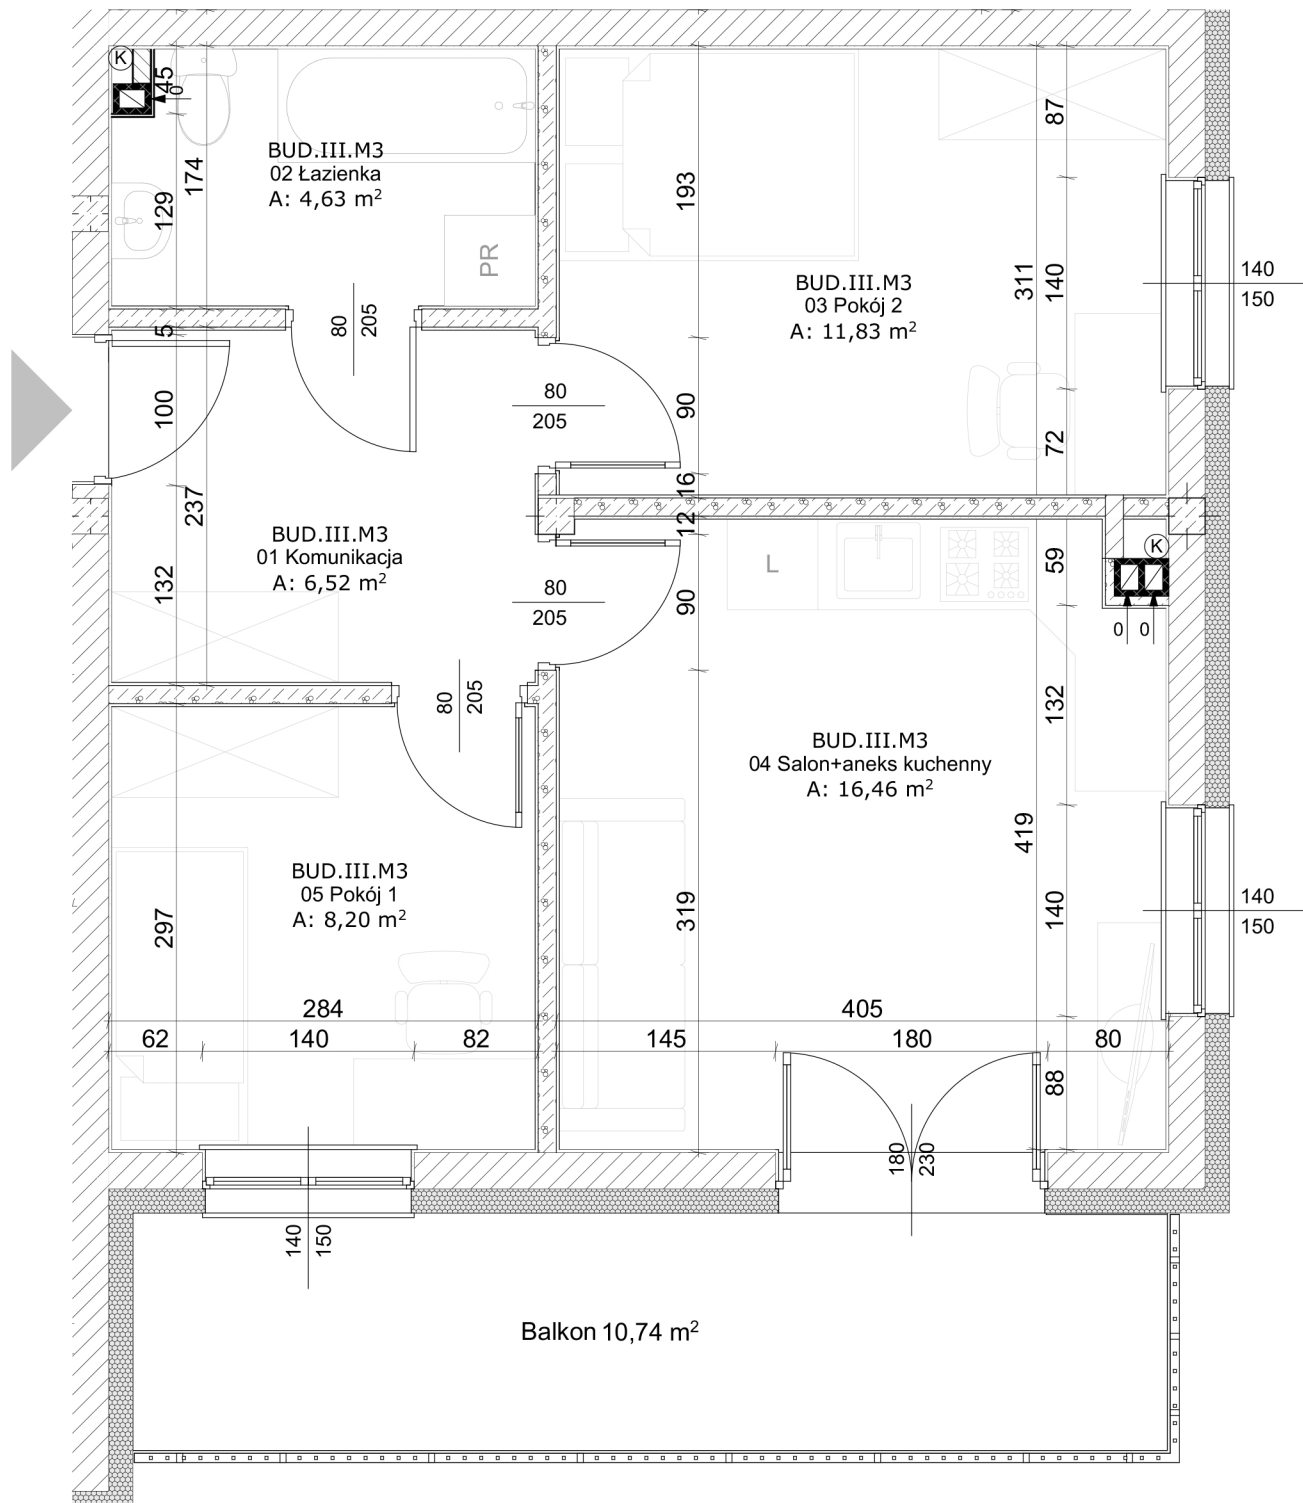

**Zestawienie pomieszczeń:**

01 Komunikacja	6,52
02 Łazienka	4,63
03 Pokój 2	11,83
04 Salon+aneks kuchenny	16,46
05 Pokój 1	8,20
<b>Suma</b>	<b>47,64 m<sup>2</sup></b>
balkon	10,74 m <sup>2</sup>

**Lokalizacja:**

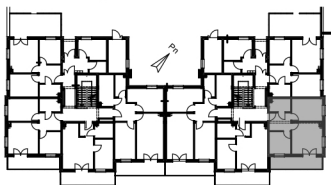

**Uwagi:**

- wymiary podano powyżej ścianami nieotynkowanymi,
- powierzchnie mieszkania podano po uwzględnieniu tynku gr. 1,5 - 2,0 cm.



ul. Kutnowska 28H/L1  
09-401 Płock  
[www.interbudplock.pl](http://www.interbudplock.pl)  
**INTERBUD**  
Przedsiębiorstwo  
Budowlano-Uslugowe