



Przylesie 2 - Grab 2A
ul. Kutnowska, 09-401 Płock
Budynek **Grab 2A, Piętro I**, mieszkanie nr 7
powierzchnia: **47,50 m²**

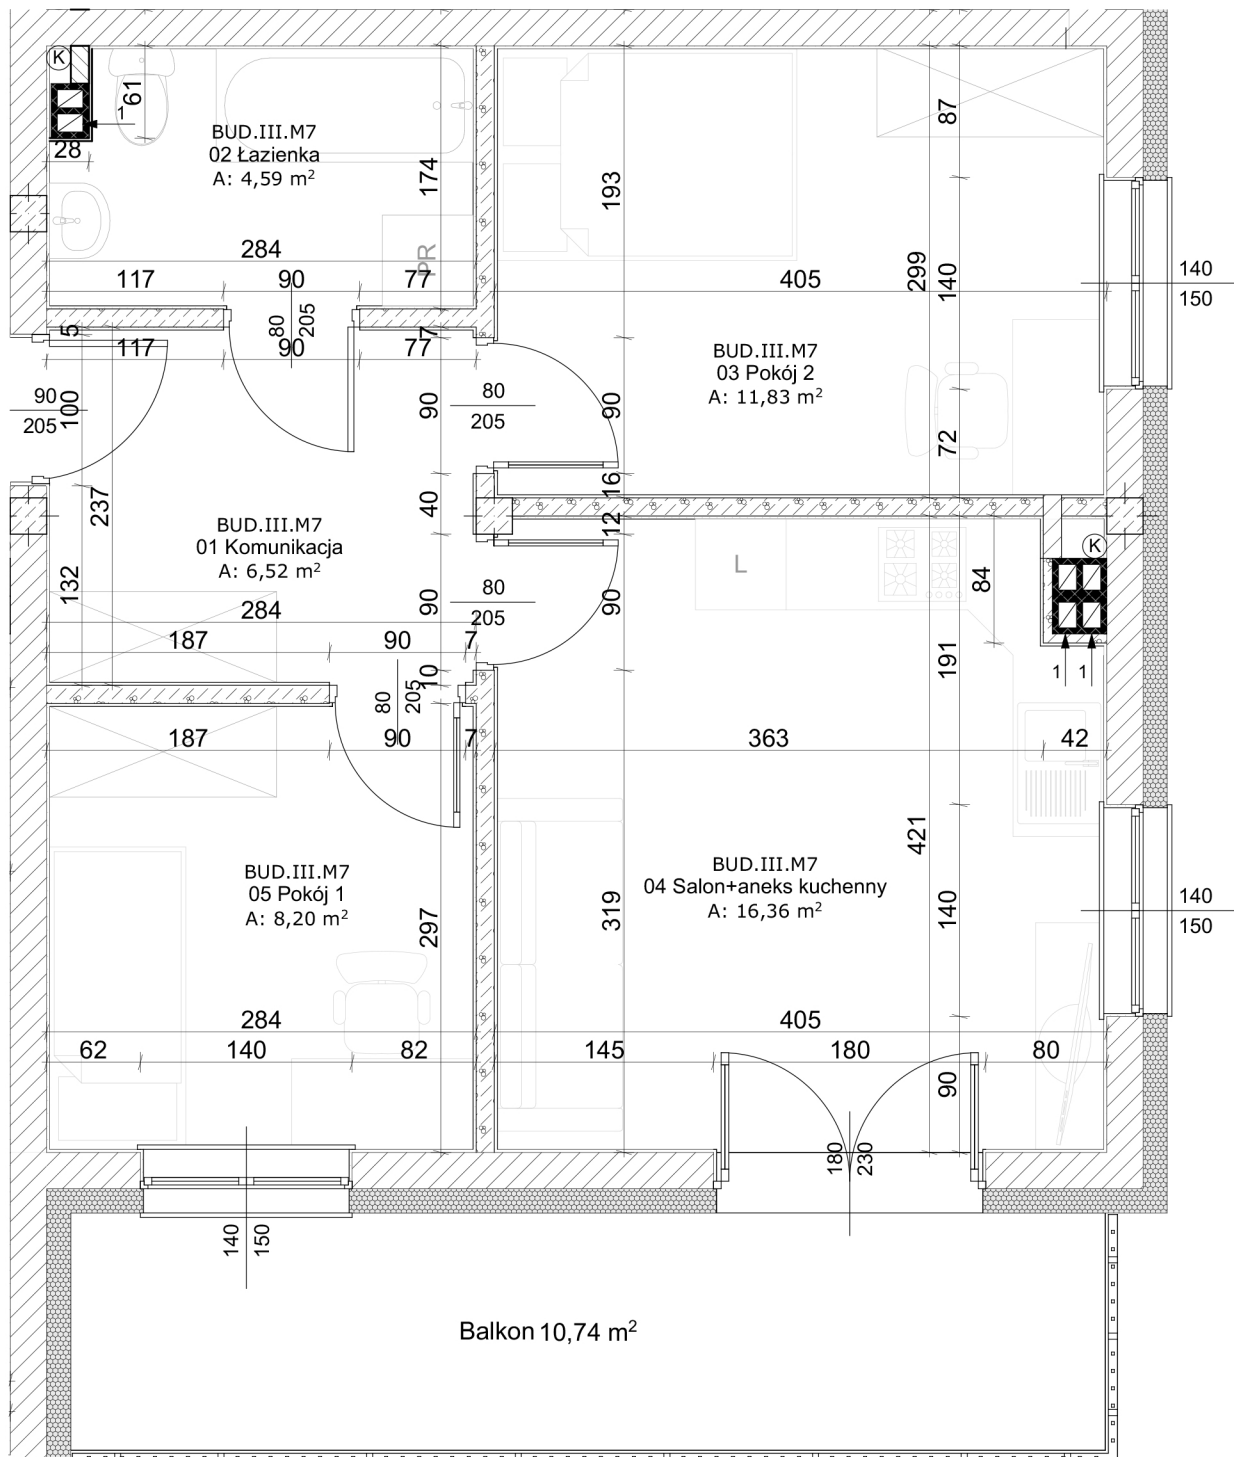

Zestawienie pomieszczeń:

01 Komunikacja	6,52
02 Łazienka	4,59
03 Pokój 2	11,83
04 Salon+aneks kuchenny	16,36
05 Pokój 1	8,20
	47,50 m²
balkon	10,74 m²

Lokalizacja:

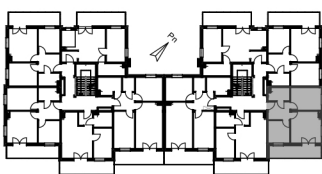

Uwagi:

- wymiary podano powyżej ścianami nieotynkowanymi,
- powierzchnie mieszkania podano po uwzględnieniu tynku gr. 1,5 - 2,0 cm.



ul. Kutnowska 28H/L1
09-401 Płock
www.interbudplock.pl
INTERBUD
Przedsiębiorstwo
Budowlano-Usługowe