



Przylesie 2 - Grab 2A  
ul. Kutnowska, 09-401 Płock  
Budynek **Grab 2A, Piętro II**, mieszkanie nr **12**  
powierzchnia: **47,34 m<sup>2</sup>**

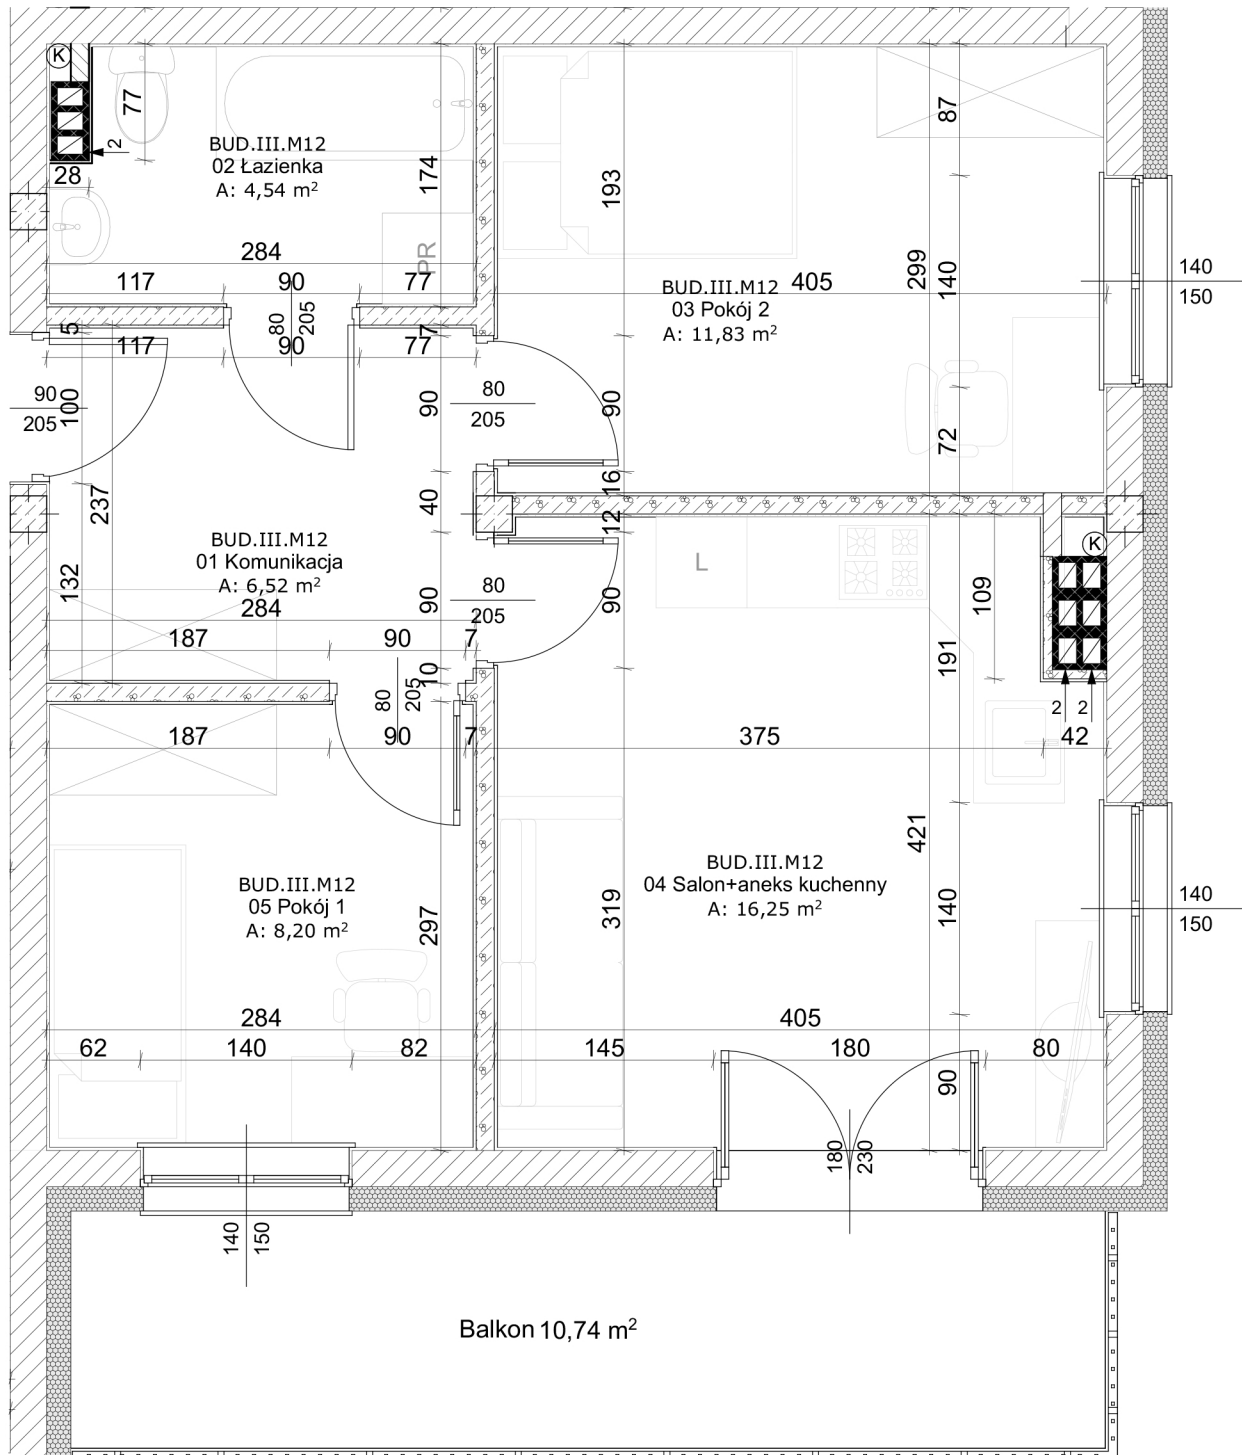

**Zestawienie pomieszczeń:**

01 Komunikacja	6,52
02 Łazienka	4,54
03 Pokój 2	11,83
04 Salon+aneks kuchenny	16,25
05 Pokój 1	8,20
	<b>47,34 m<sup>2</sup></b>
balkon	<b>10,74 m<sup>2</sup></b>

**Lokalizacja:**

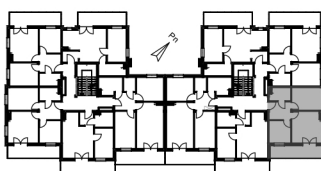

**Uwagi:**

- wymiary podano powyżej ścianami nieotynkowanymi,
- powierzchnie mieszkania podano po uwzględnieniu tynku gr. 1,5 - 2,0 cm.



ul. Kutnowska 28H/L1  
09-401 Płock  
[www.interbudplock.pl](http://www.interbudplock.pl)  
**INTERBUD**  
Przedsiębiorstwo  
Budowlano-Usługowe