



Przylesie 2 - Grab 2A
 ul. Kutnowska, 09-401 Płock
Budynek Grab 2A, Piętro II, mieszkanie nr 13
 powierzchnia: **47,46 m²**

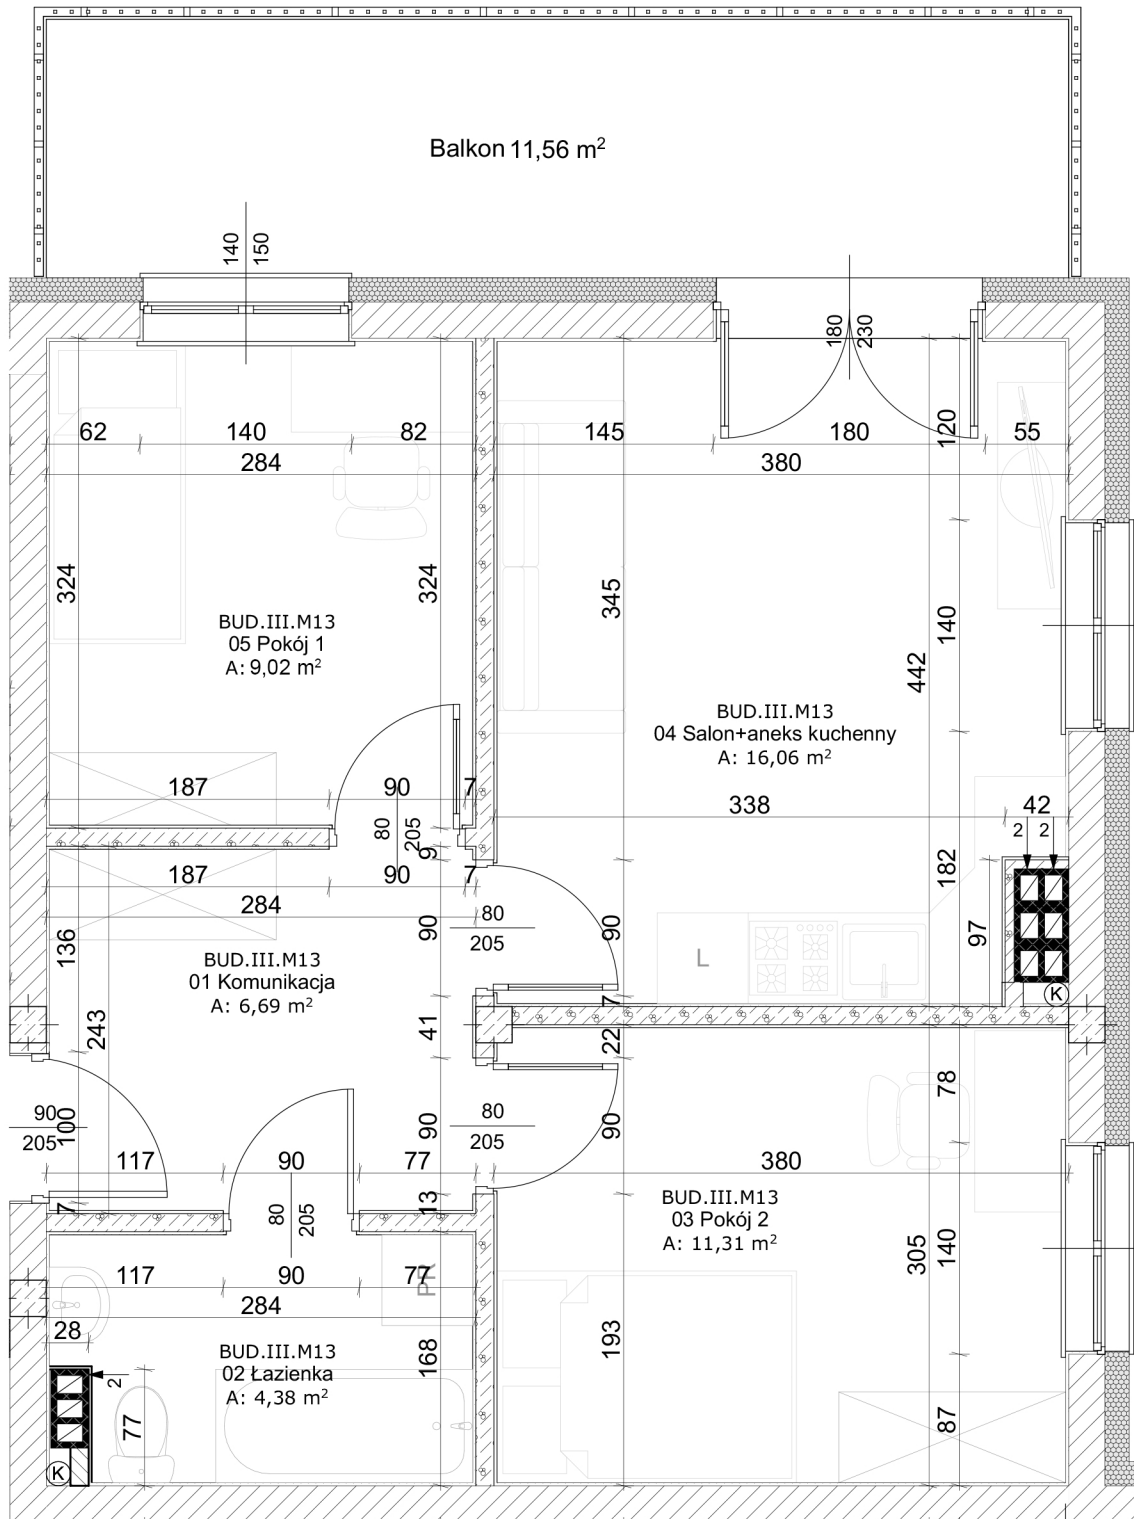

Zestawienie pomieszczeń:

01 Komunikacja	6,69
02 Łazienka	4,38
03 Pokój 2	11,31
04 Salon+aneks kuchenny	16,06
05 Pokój 1	9,02
	47,46 m²
balkon	11,56 m²

Lokalizacja:

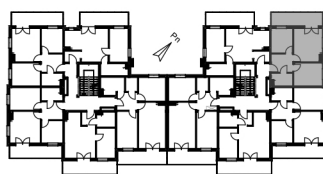

Uwagi:

- wymiary podano powyżej ścianami nieotynkowanymi,
- powierzchnie mieszkania podano po uwzględnieniu tynku gr. 1,5 - 2,0 cm.



ul. Kutnowska 28H/L1
 09-401 Płock
www.interbudplock.pl
INTERBUD
 Przedsiębiorstwo
 Budowlano-Usługowe