


**Przylesie 2 - Grab 2A**  
 ul. Kutnowska, 09-401 Płock  
**Budynek Grab 2A, Piętro III, mieszkanie nr 15**  
 powierzchnia: **60,69 m<sup>2</sup>**

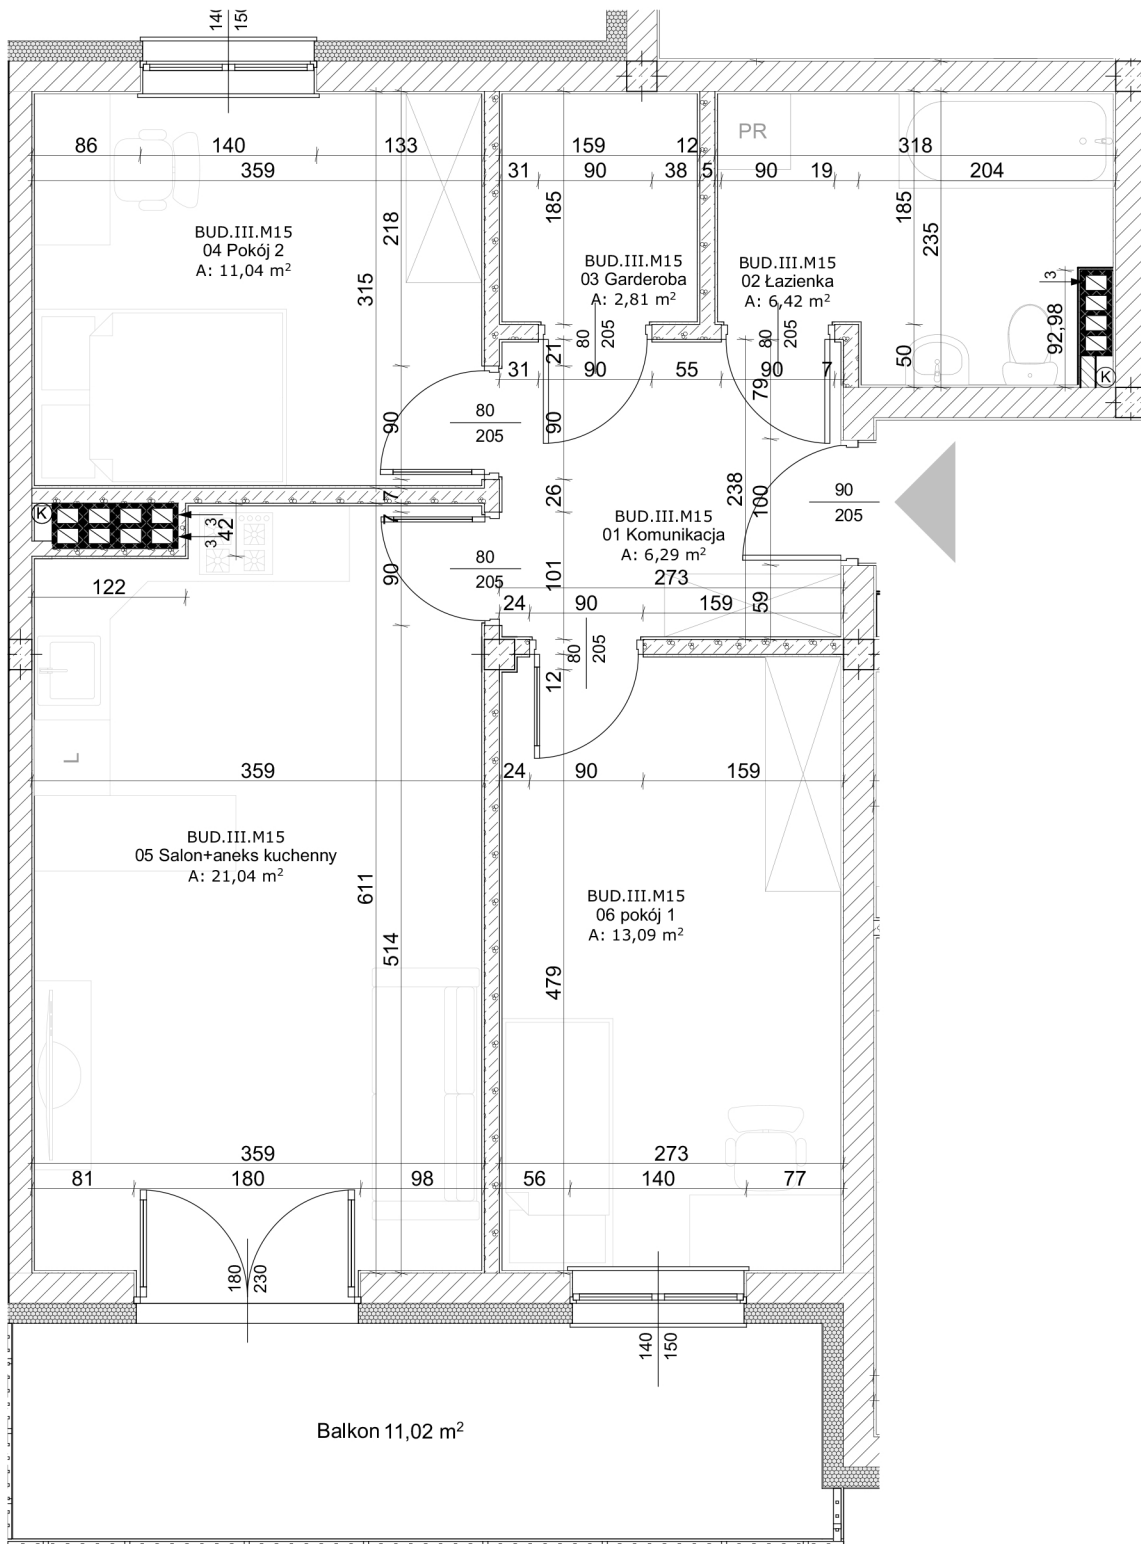

**Zestawienie pomieszczeń:**

01 Komunikacja	6,29
02 Łazienka	6,42
03 Garderoba	2,81
04 Pokój 2	11,04
05 Salon+aneks kuchenny	21,04
06 pokój 1	13,09
<b>Suma</b>	<b>60,69 m<sup>2</sup></b>
balkon	11,02 m <sup>2</sup>

**Lokalizacja:**



**Uwagi:**

- wymiary podano powyżej ścianami nieotynkowanymi,
- powierzchnie mieszkania podano po uwzględnieniu tynku gr. 1,5 - 2,0 cm.



ul. Kutnowska 28H/L1  
 09-401 Płock  
[www.interbudplock.pl](http://www.interbudplock.pl)  
**INTERBUD**  
 Przedsiębiorstwo  
 Budowlano-Usługowe