



Przylesie 2 - Grab 2B  
 ul. Kutnowska, 09-401 Płock  
 Budynek **Grab 2B, Parter**, mieszkanie nr **20**  
 powierzchnia: **67,28 m<sup>2</sup>**

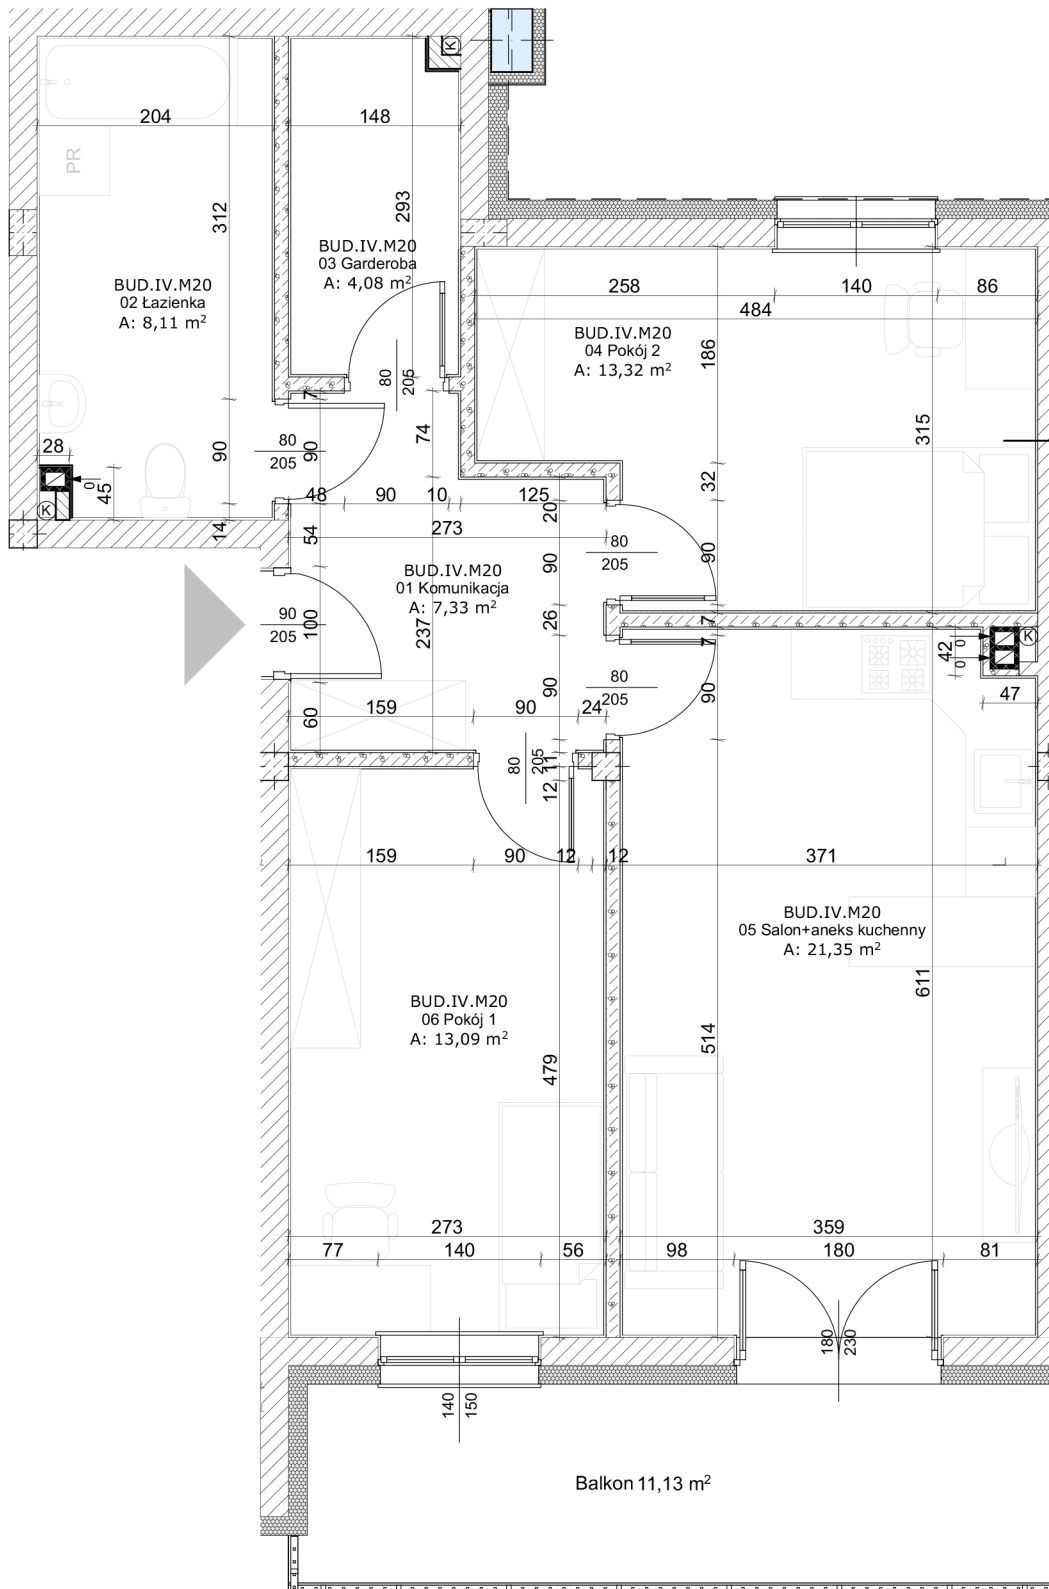

**Zestawienie pomieszczeń:**

01 Komunikacja	7,33
02 Łazienka	8,11
03 Garderoba	4,08
04 Pokój 2	13,32
05 Salon+aneks kuchenny	21,35
06 Pokój 1	13,09
<b>Suma</b>	<b>67,28 m<sup>2</sup></b>
balkon	11,13 m <sup>2</sup>

**Lokalizacja:**

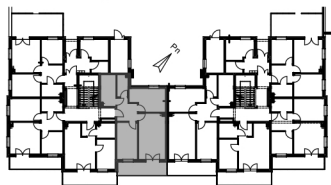

**Uwagi:**

- wymiary podano powyżej ścianami nieotynkowanymi,
- powierzchnie mieszkania podano po uwzględnieniu tynku gr. 1,5 - 2,0 cm.



ul. Kutnowska 28H/L1  
 09-401 Płock  
[www.interbudplock.pl](http://www.interbudplock.pl)

**INTERBUD**  
 Przedsiębiorstwo  
 Budowlano-Usługowe