



Przylesie 2 - Grab 2B
 ul. Kutnowska, 09-401 Płock
 Budynek **Grab 2B, Parter**, mieszkanie nr **22**
 powierzchnia: **47,64 m²**

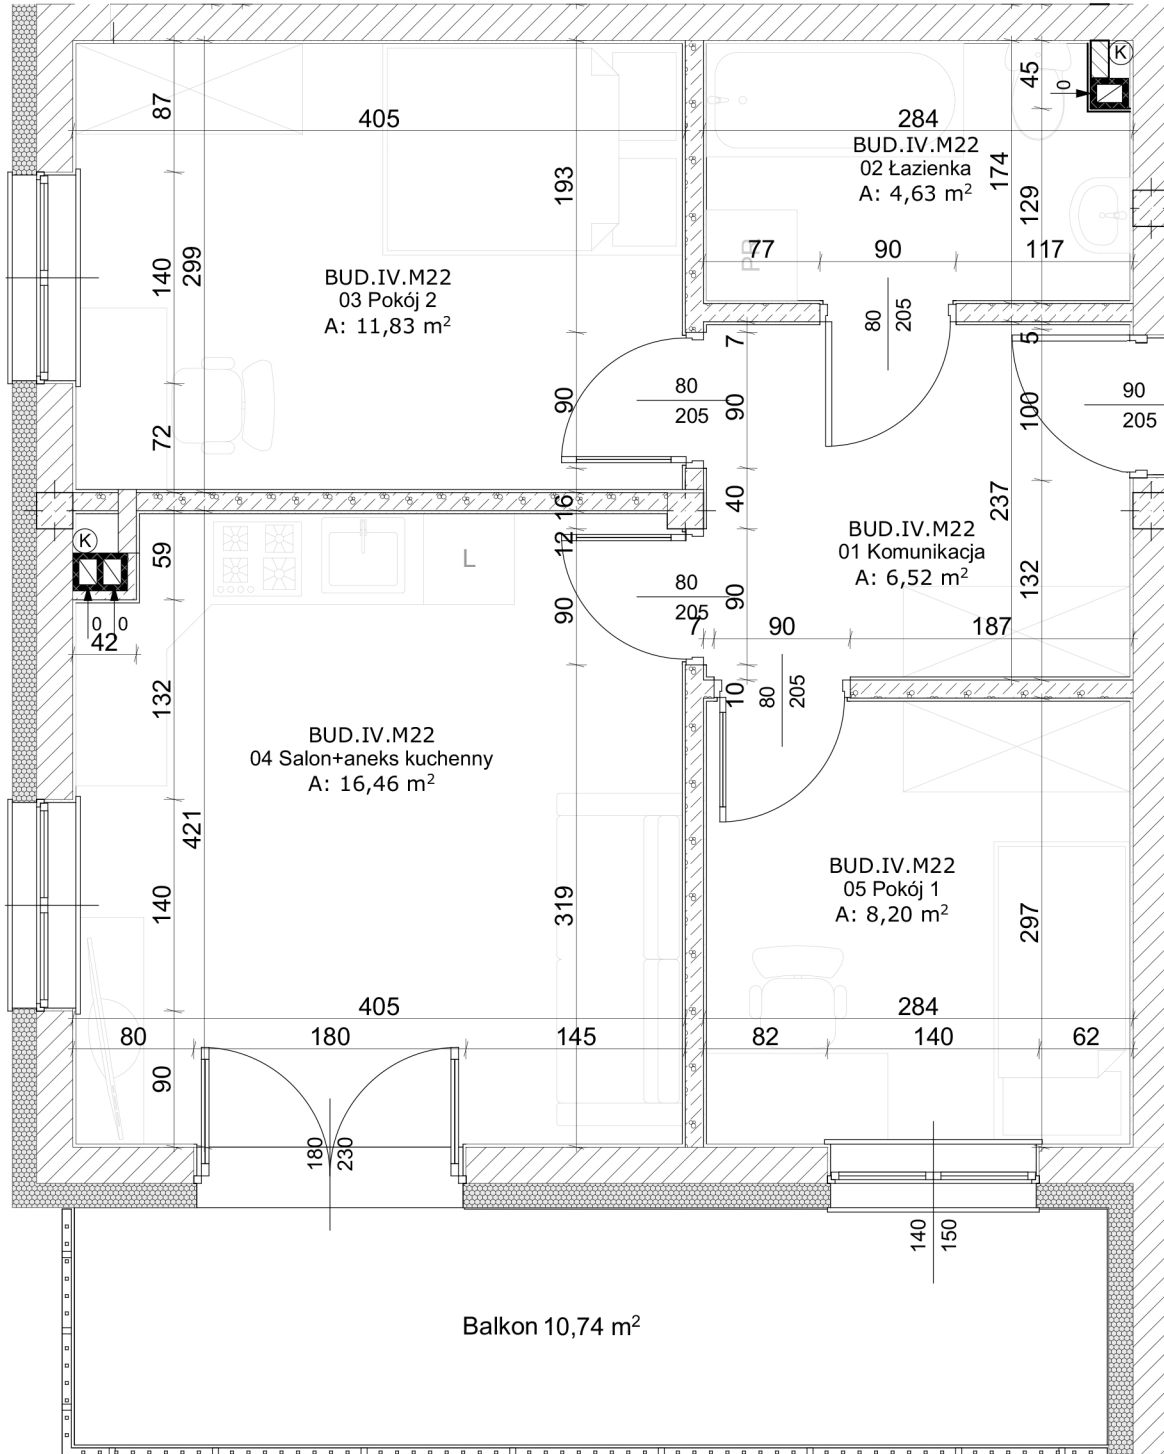

Zestawienie pomieszczeń:

01 Komunikacja	6,52
02 Łazienka	4,63
03 Pokój 2	11,83
04 Salon+aneks kuchenny	16,46
05 Pokój 1	8,20
Suma	47,64 m²
balkon	10,74 m ²

Lokalizacja:

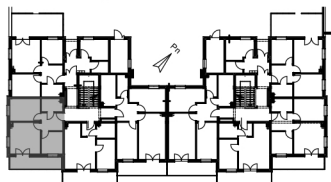

Uwagi:

- wymiary podano powyżej ścianami nieotynkowanymi,
- powierzchnie mieszkania podano po uwzględnieniu tynku gr. 1,5 - 2,0 cm.



ul. Kutnowska 28H/L1
 09-401 Płock
www.interbudplock.pl
INTERBUD
 Przedsiębiorstwo
 Budowlano-Usługowe