



Przylesie 2 - Grab 2B  
 ul. Kutnowska, 09-401 Płock  
 Budynek **Grab 2B**, Parter, mieszkanie nr **23**  
 powierzchnia: **47,76 m<sup>2</sup>**

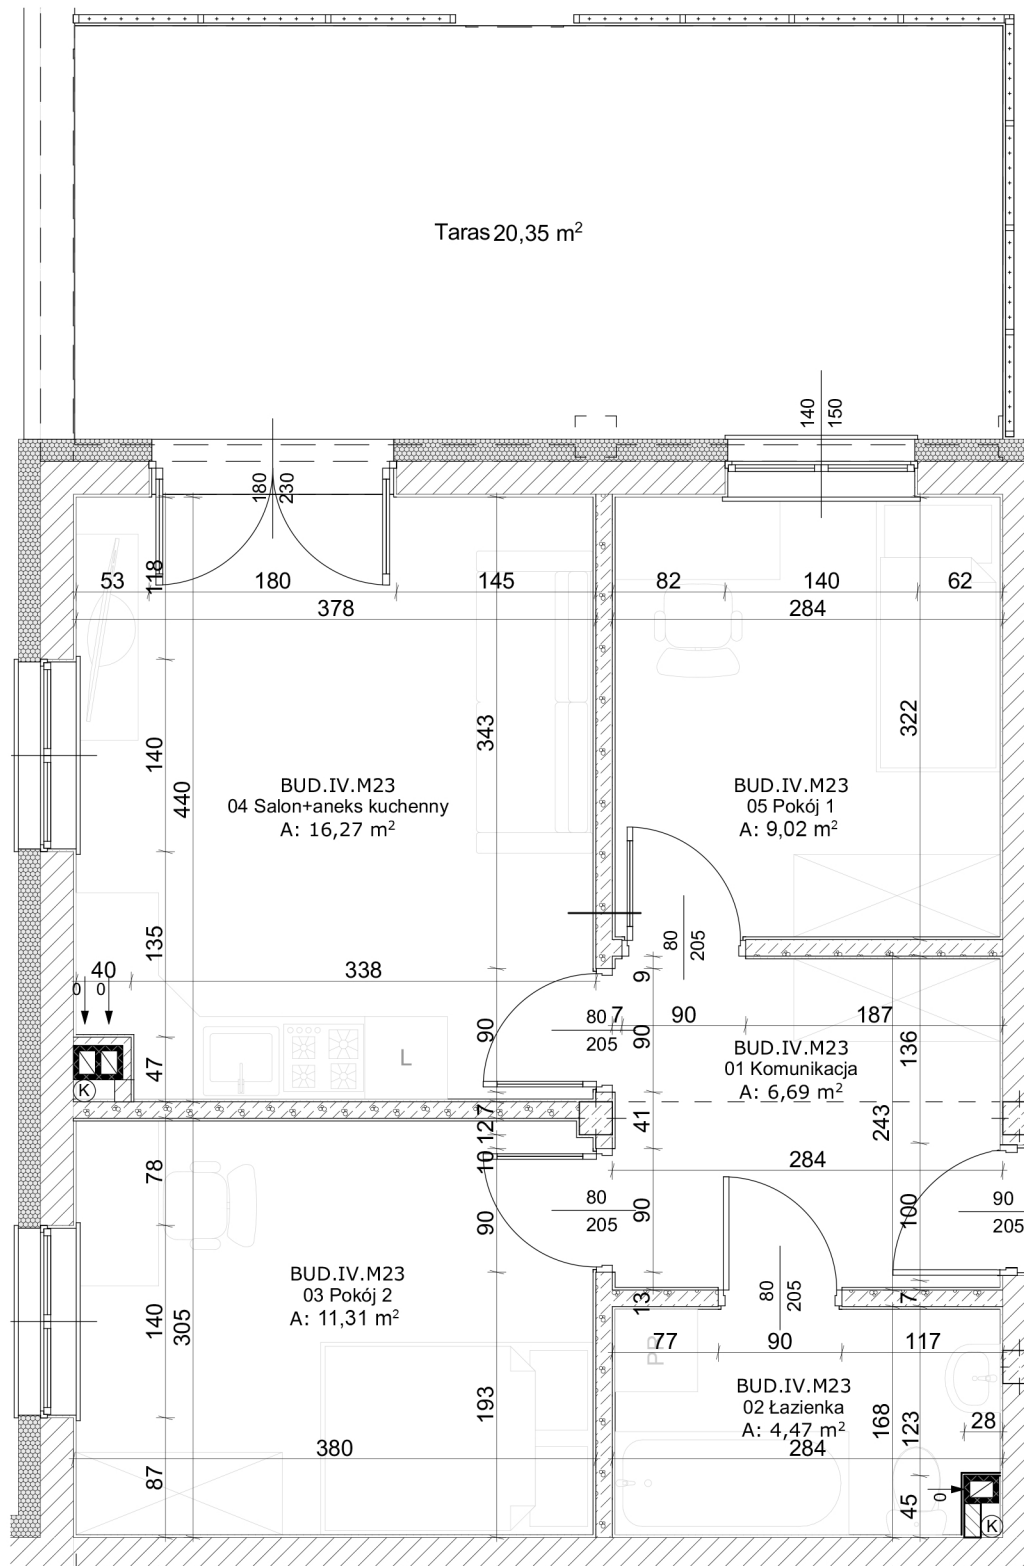

**Zestawienie pomieszczeń:**

01 Komunikacja	6,69
02 Łazienka	4,47
03 Pokój 2	11,31
04 Salon+aneks kuchenny	16,27
05 Pokój 1	9,02
	<b>47,76 m<sup>2</sup></b>
Taras	<b>20,35 m<sup>2</sup></b>

**Lokalizacja:**

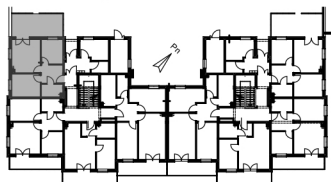

**Uwagi:**

- wymiary podano powyżej ścianami nieotynkowanymi,
- powierzchnie mieszkania podano po uwzględnieniu tynku gr. 1,5 - 2,0 cm.



ul. Kutnowska 28H/L1  
 09-401 Płock  
[www.interbudplock.pl](http://www.interbudplock.pl)  
**INTERBUD**  
 Przedsiębiorstwo  
 Budowlano-Usługowe