



Przylesie 2 - Grab 2B
 ul. Kutnowska, 09-401 Płock
 Budynek **Grab 2B, Piętro I**, mieszkanie nr **24**
 powierzchnia: **60,99 m²**

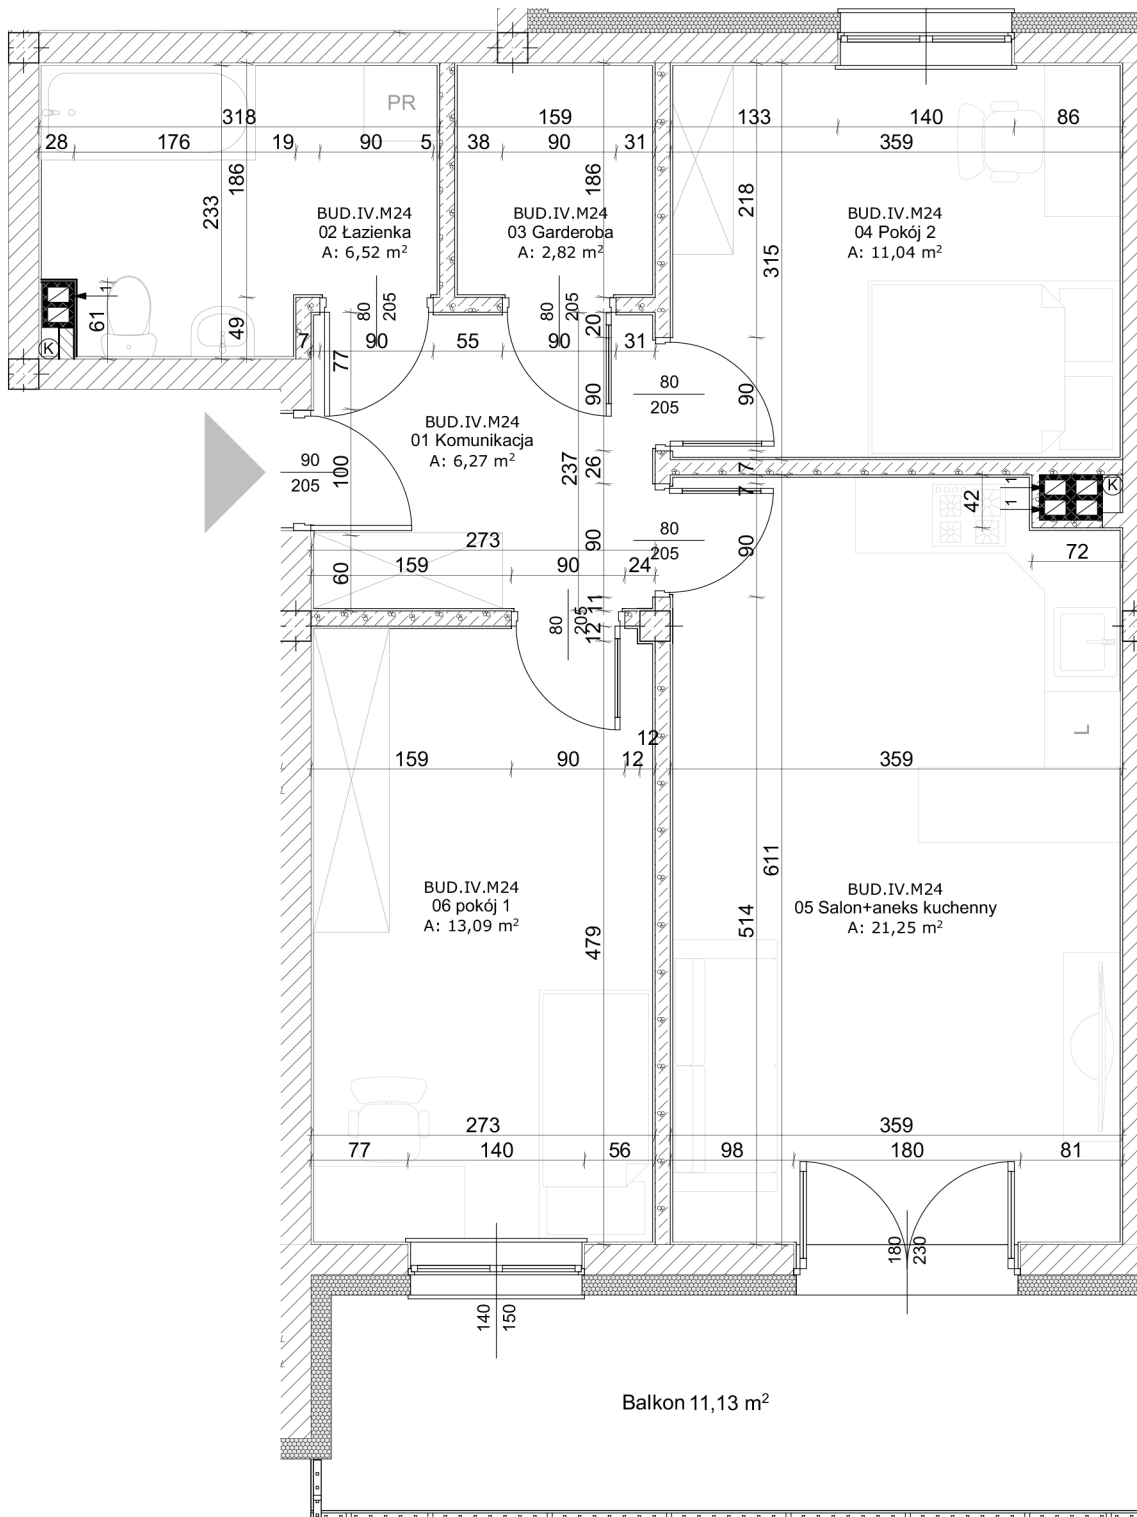

Zestawienie pomieszczeń:

01 Komunikacja	6,27
02 Łazienka	6,52
03 Garderoba	2,82
04 Pokój 2	11,04
05 Salon+aneks kuchenny	21,25
06 pokój 1	13,09
balcon	11,13 m²
	60,99 m²

Lokalizacja:

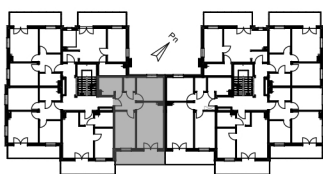

Uwagi:

- wymiary podano powyżej ścianami nieotynkowanymi,
- powierzchnie mieszkania podano po uwzględnieniu tynku gr. 1,5 - 2,0 cm.



ul. Kutnowska 28H/L1
 09-401 Płock
www.interbudplock.pl
INTERBUD
 Przedsiębiorstwo
 Budowlano-Usługowe