



Przylesie 2 - Grab 2B
 ul. Kutnowska, 09-401 Płock
 Budynek **Grab 2B, Piętro I**, mieszkanie nr **28**
 powierzchnia: **40,20 m²**

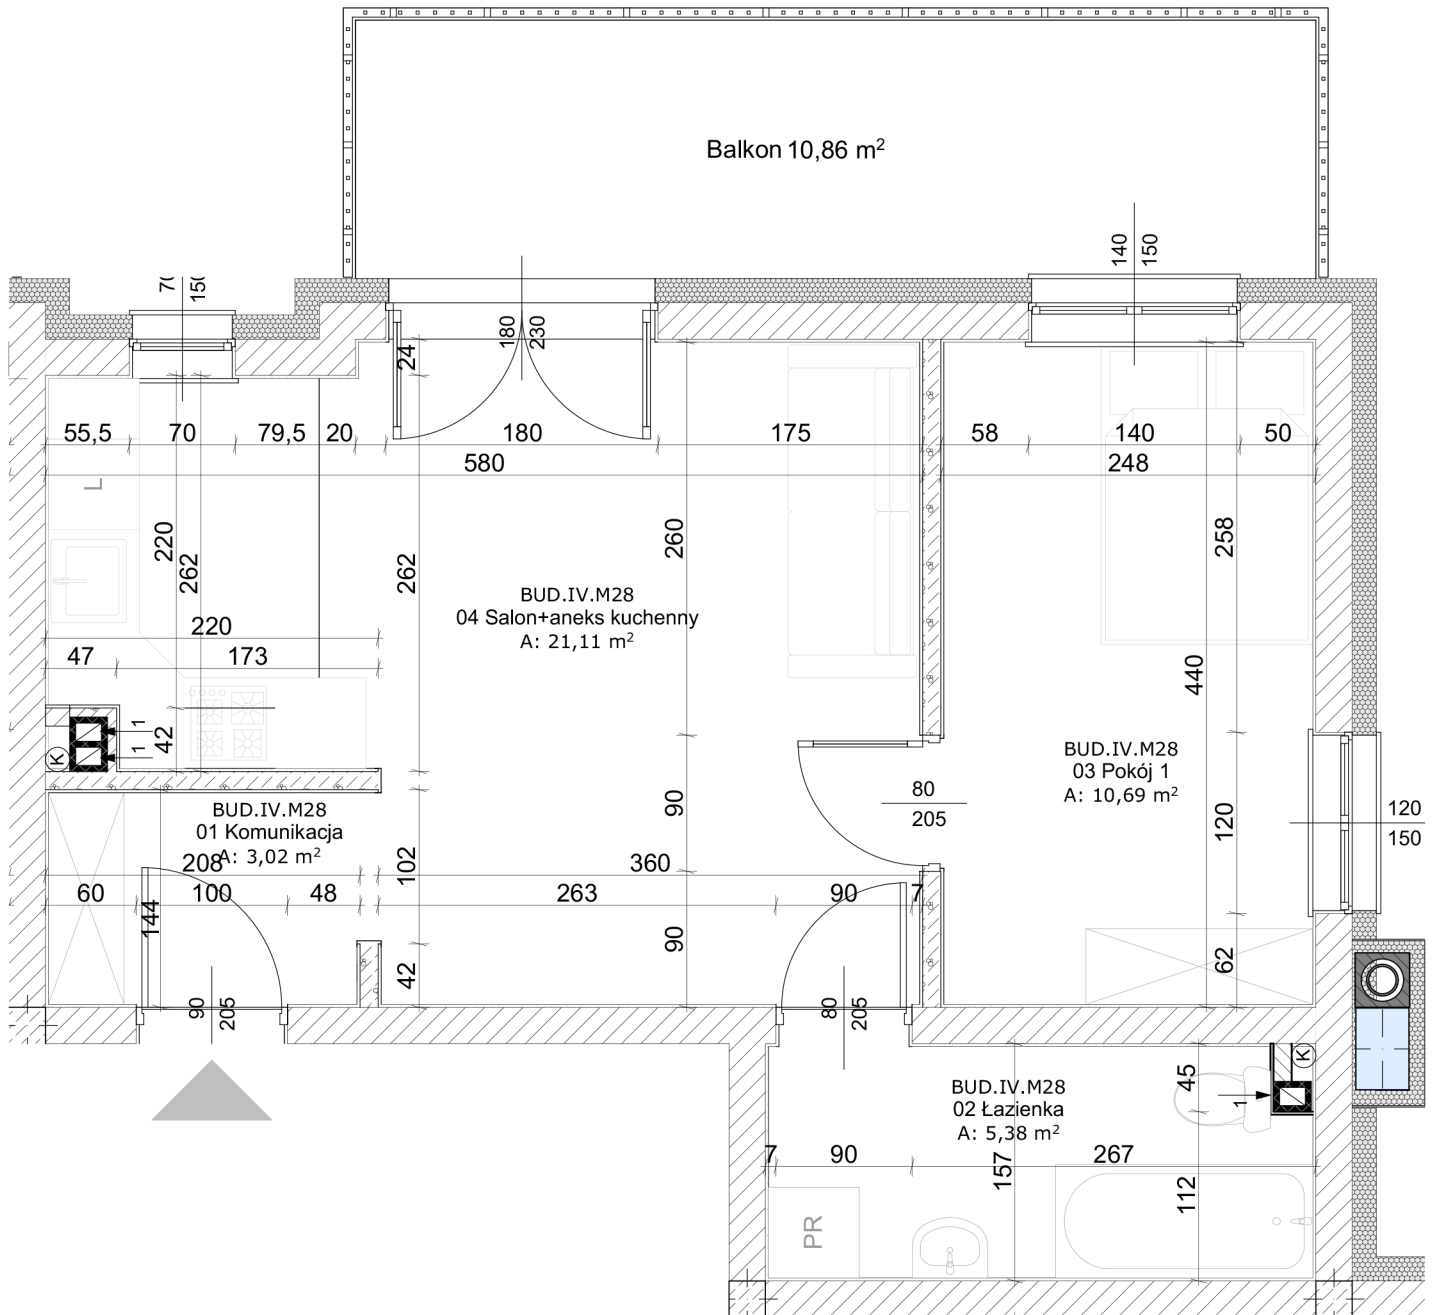

Zestawienie pomieszczeń:

01 Komunikacja	3,02
02 Łazienka	5,38
03 Pokój 1	10,69
04 Salon+aneks kuchenny	21,11
	40,20 m²
balkon	10,86 m ²

Lokalizacja:

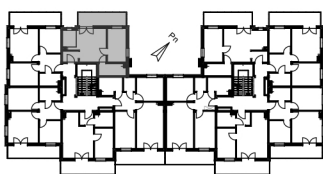

Uwagi:

- wymiary podano powyżej ścianami nieotynkowanymi,
- powierzchnie mieszkania podano po uwzględnieniu tynku gr. 1,5 - 2,0 cm.



ul. Kutnowska 28H/L1
 09-401 Płock
www.interbudplock.pl
INTERBUD
 Przedsiębiorstwo
 Budowlano-Uslugowe