



Przylesie 2 - Grab 2B  
ul. Kutnowska, 09-401 Płock  
Budynek **Grab 2B, Piętro III**, mieszkanie nr 34  
powierzchnia: **60,69 m<sup>2</sup>**

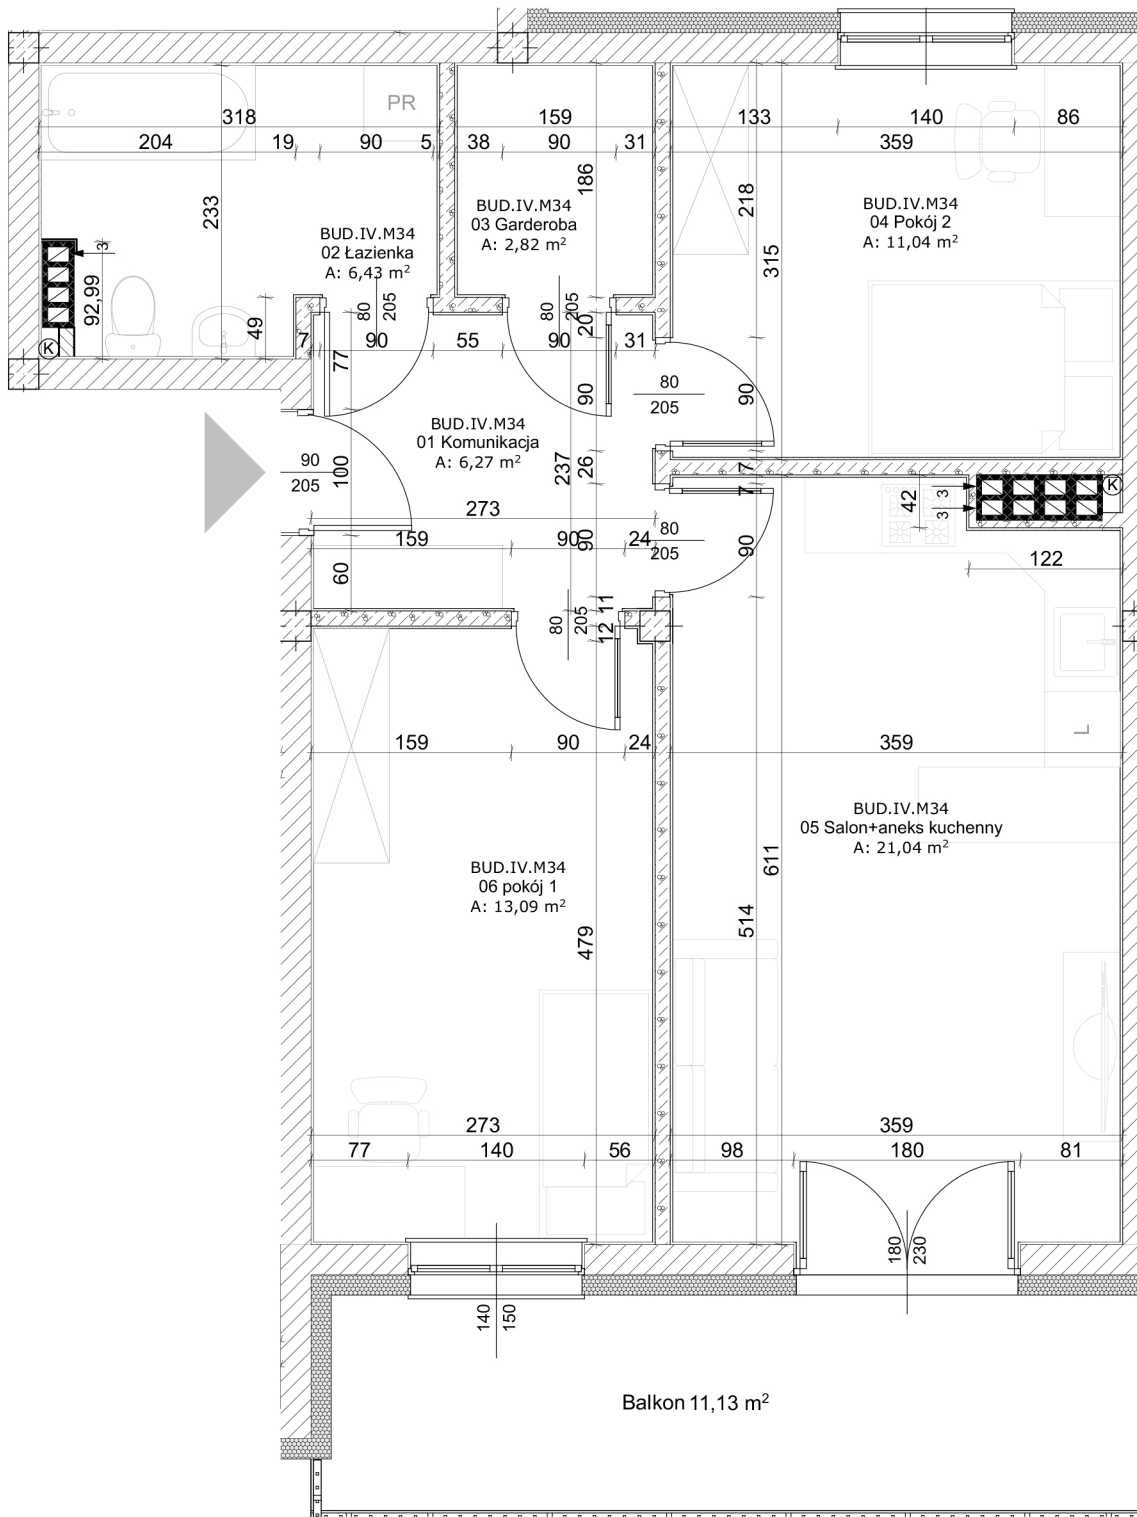

**Zestawienie pomieszczeń:**

01 Komunikacja	6,27
02 Łazienka	6,43
03 Garderoba	2,82
04 Pokój 2	11,04
05 Salon+aneks kuchenny	21,04
06 pokój 1	13,09
<b>60,69 m<sup>2</sup></b>	
balkon	<b>11,13 m<sup>2</sup></b>

**Lokalizacja:**

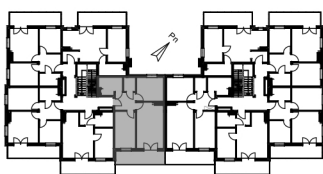

**Uwagi:**

- wymiary podano powyżej ścianami nieotynkowanymi,
- powierzchnie mieszkania podano po uwzględnieniu tynku gr. 1,5 - 2,0 cm.



ul. Kutnowska 28H/L1  
09-401 Płock  
[www.interbudplock.pl](http://www.interbudplock.pl)  
**INTERBUD**  
Przedsiębiorstwo  
Budowlano-Usługowe