



Przylesie 2 - Grab 2B
 ul. Kutnowska, 09-401 Płock
 Budynek **Grab 2B, Piętro III**, mieszkanie nr **37**
 powierzchnia: **47,31 m²**

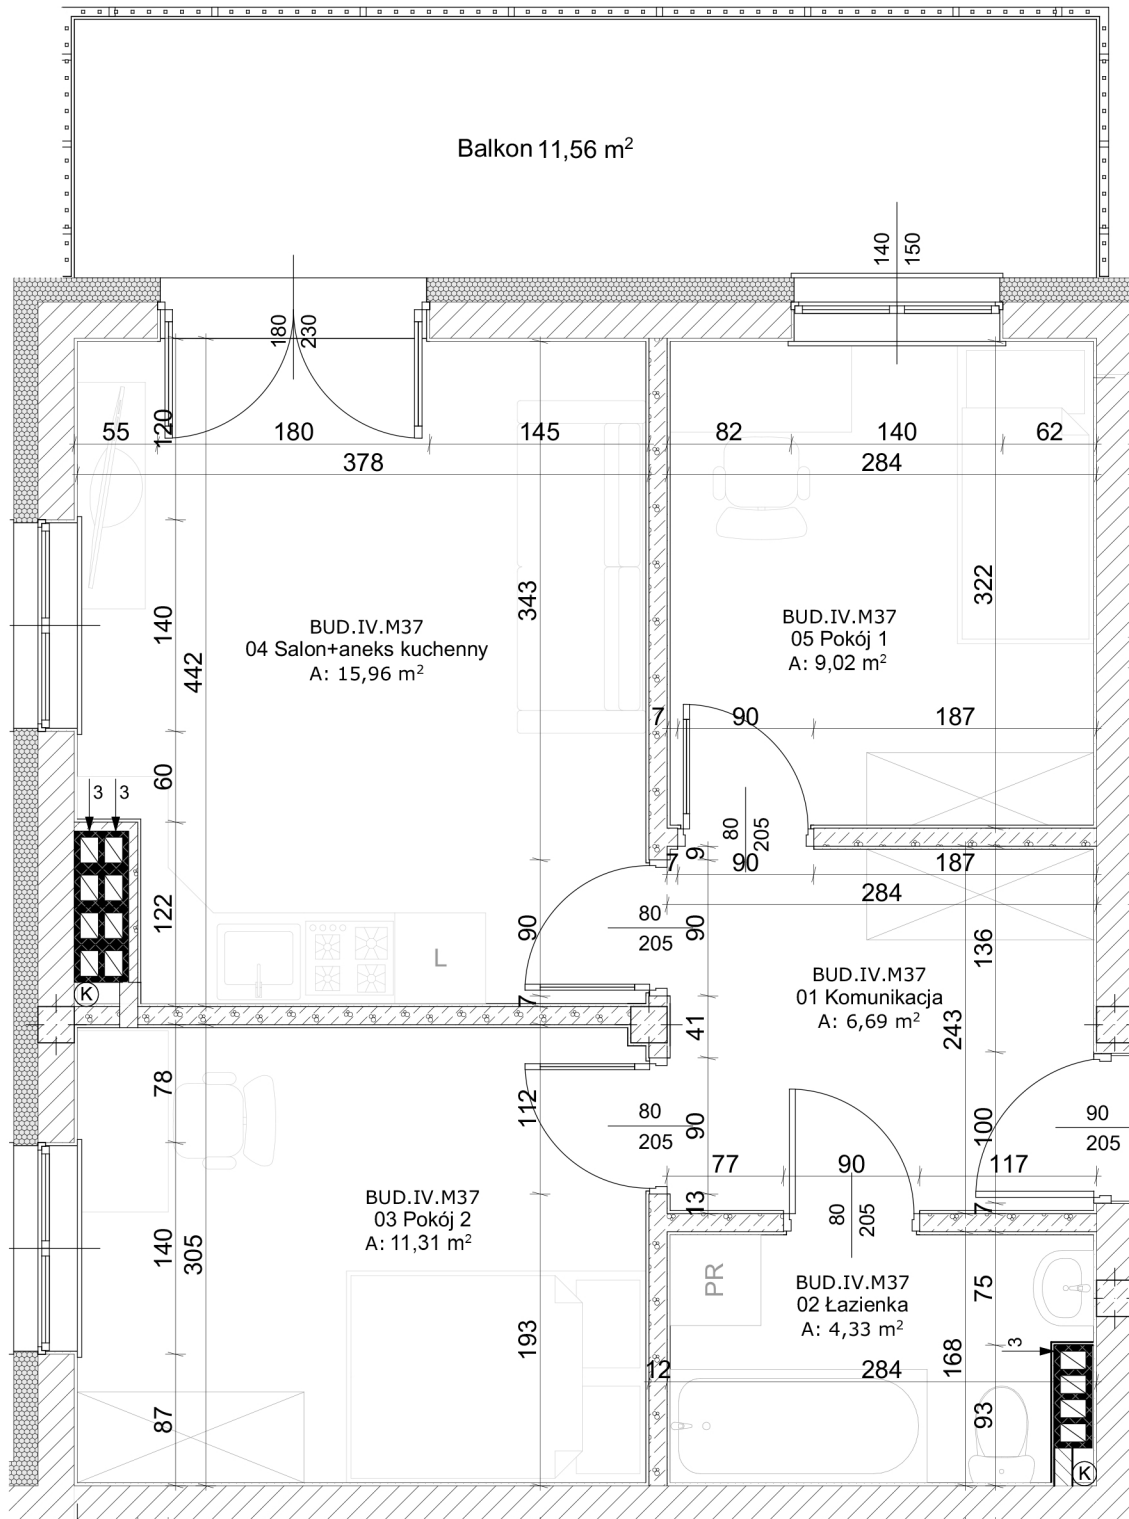

Zestawienie pomieszczeń:

01 Komunikacja	6,69
02 Łazienka	4,33
03 Pokój 2	11,31
04 Salon+aneks kuchenny	15,96
05 Pokój 1	9,02
47,31 m²	
balkon	11,56 m²

Lokalizacja:

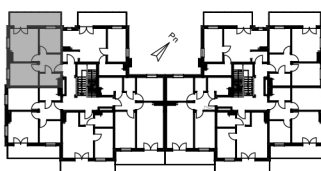

Uwagi:

- wymiary podano powyżej ścianami nieotynkowanymi,
- powierzchnie mieszkania podano po uwzględnieniu tynku gr. 1,5 - 2,0 cm.



ul. Kutnowska 28H/L1
 09-401 Płock
www.interbudplock.pl
INTERBUD
 Przedsiębiorstwo
 Budowlano-Usługowe