



Przylesie 2 - Grab 2B  
 ul. Kutnowska, 09-401 Płock  
 Budynek **Grab 2B, Piętro III**, mieszkanie nr **38**  
 powierzchnia: **39,90 m<sup>2</sup>**

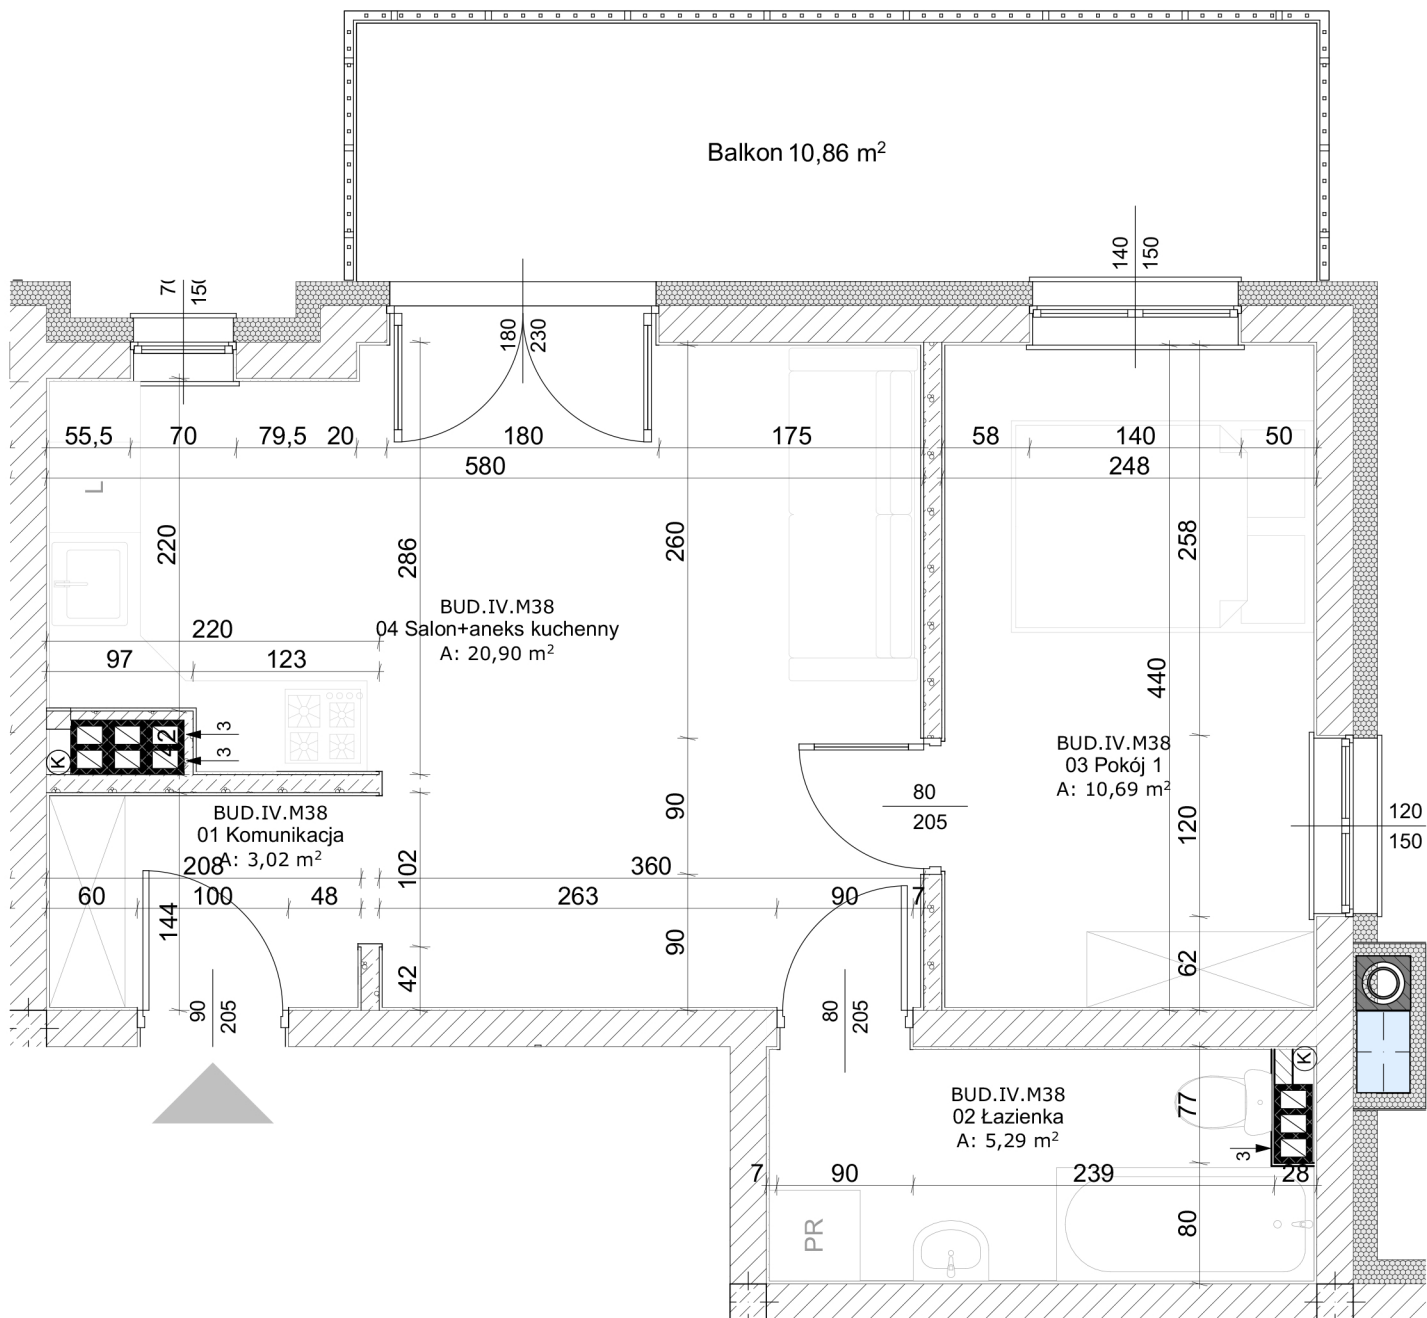

**Zestawienie pomieszczeń:**

01 Komunikacja	3,02
02 Łazienka	5,29
03 Pokój 1	10,69
04 Salon+aneks kuchenny	20,90
<b>całkowicie</b>	<b>39,90 m<sup>2</sup></b>
balkon	10,86 m <sup>2</sup>

**Lokalizacja:**

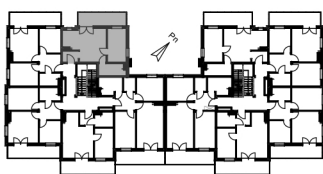

**Uwagi:**

- wymiary podano powyżej ścianami nieotynkowanymi,
- powierzchnie mieszkania podano po uwzględnieniu tynku gr. 1,5 - 2,0 cm.



ul. Kutnowska 28H/L1  
 09-401 Płock  
[www.interbudplock.pl](http://www.interbudplock.pl)  
**INTERBUD**  
 Przedsiębiorstwo  
 Budowlano-Uslugowe