



Ul. Przyszkolna, 09-401 Płock
BUDYNEK NR 1
PARTER, mieszkanie nr 5
 Powierzchnia: **45,34 m²**

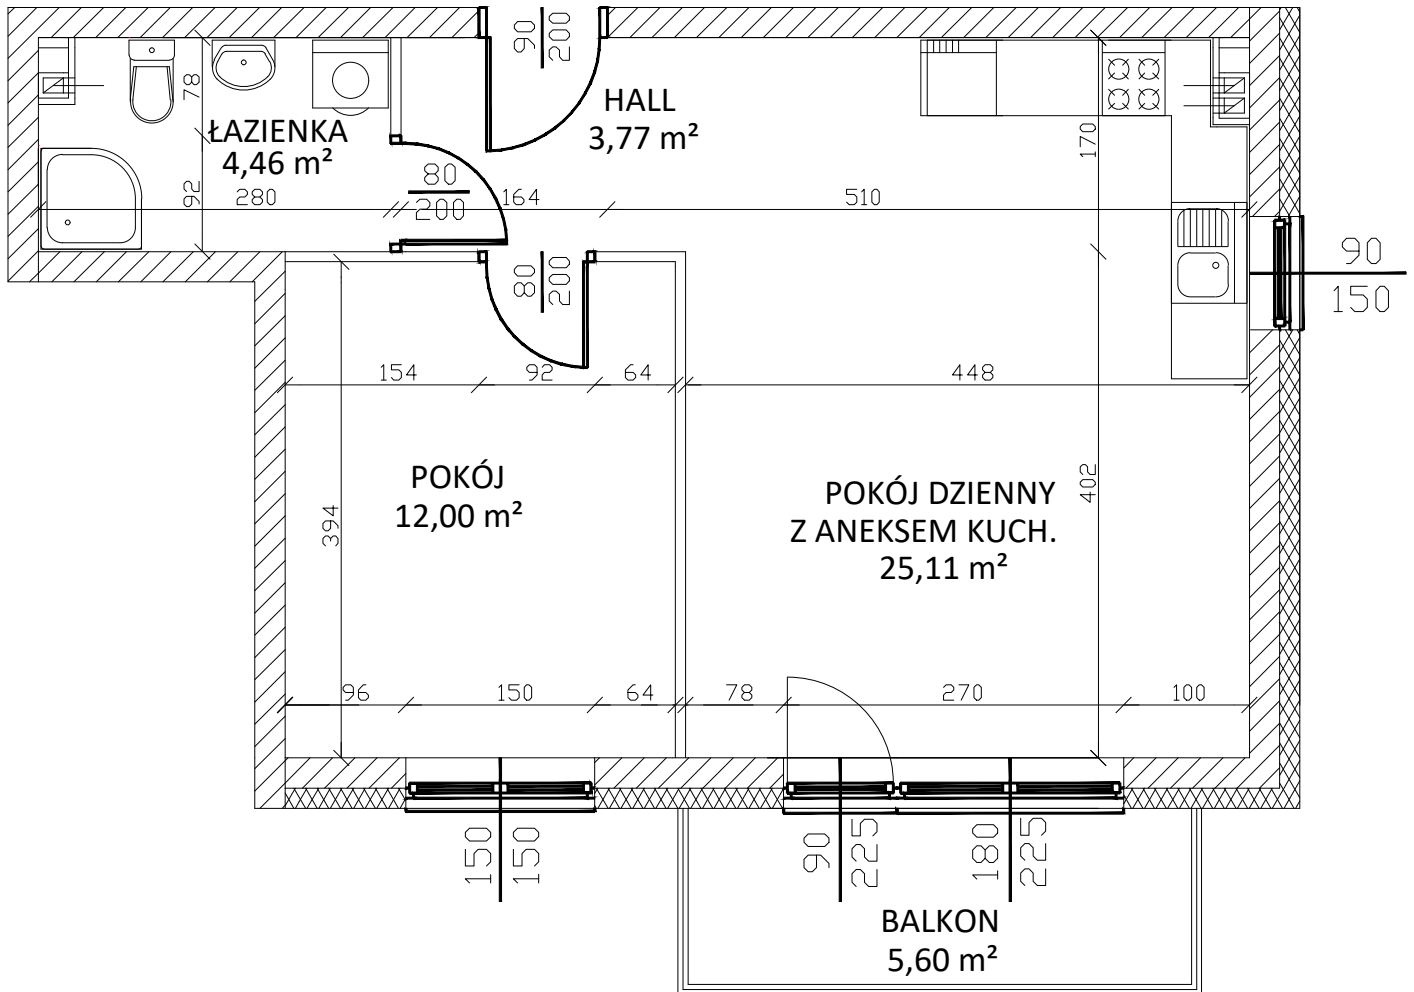

Zestawienie pomieszczeń:

- pokój dzienny z aneksem kuch.	25,11 m ²
- pokój	12,00 m ²
- łazienka	4,46 m ²
- hall	3,77 m ²

Lokalizacja:

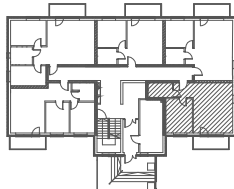

UWAGI:

- wymiary podano pomiędzy ścianami nieotynkowanymi,
- powierzchnię mieszkania podano po uwzględnieniu tynku gr. 1,5-2,0 cm.



ul. Kutnowska 28B/16
 09-401 Płock
www.pbuinterbudplock.pl

INTERBUD
 Przedsiębiorstwo
 Budowlano-Ustugowe

POWIERZCHNIA UŻYTKOWA	45,34 m ²
- balkon	5,60 m ²