


Ul. Przyszkolna, 09-401 Płock

BUDYNEK NR 1

I PIĘTRO, mieszkanie nr 7


Powierzchnia: **55,59 m²**

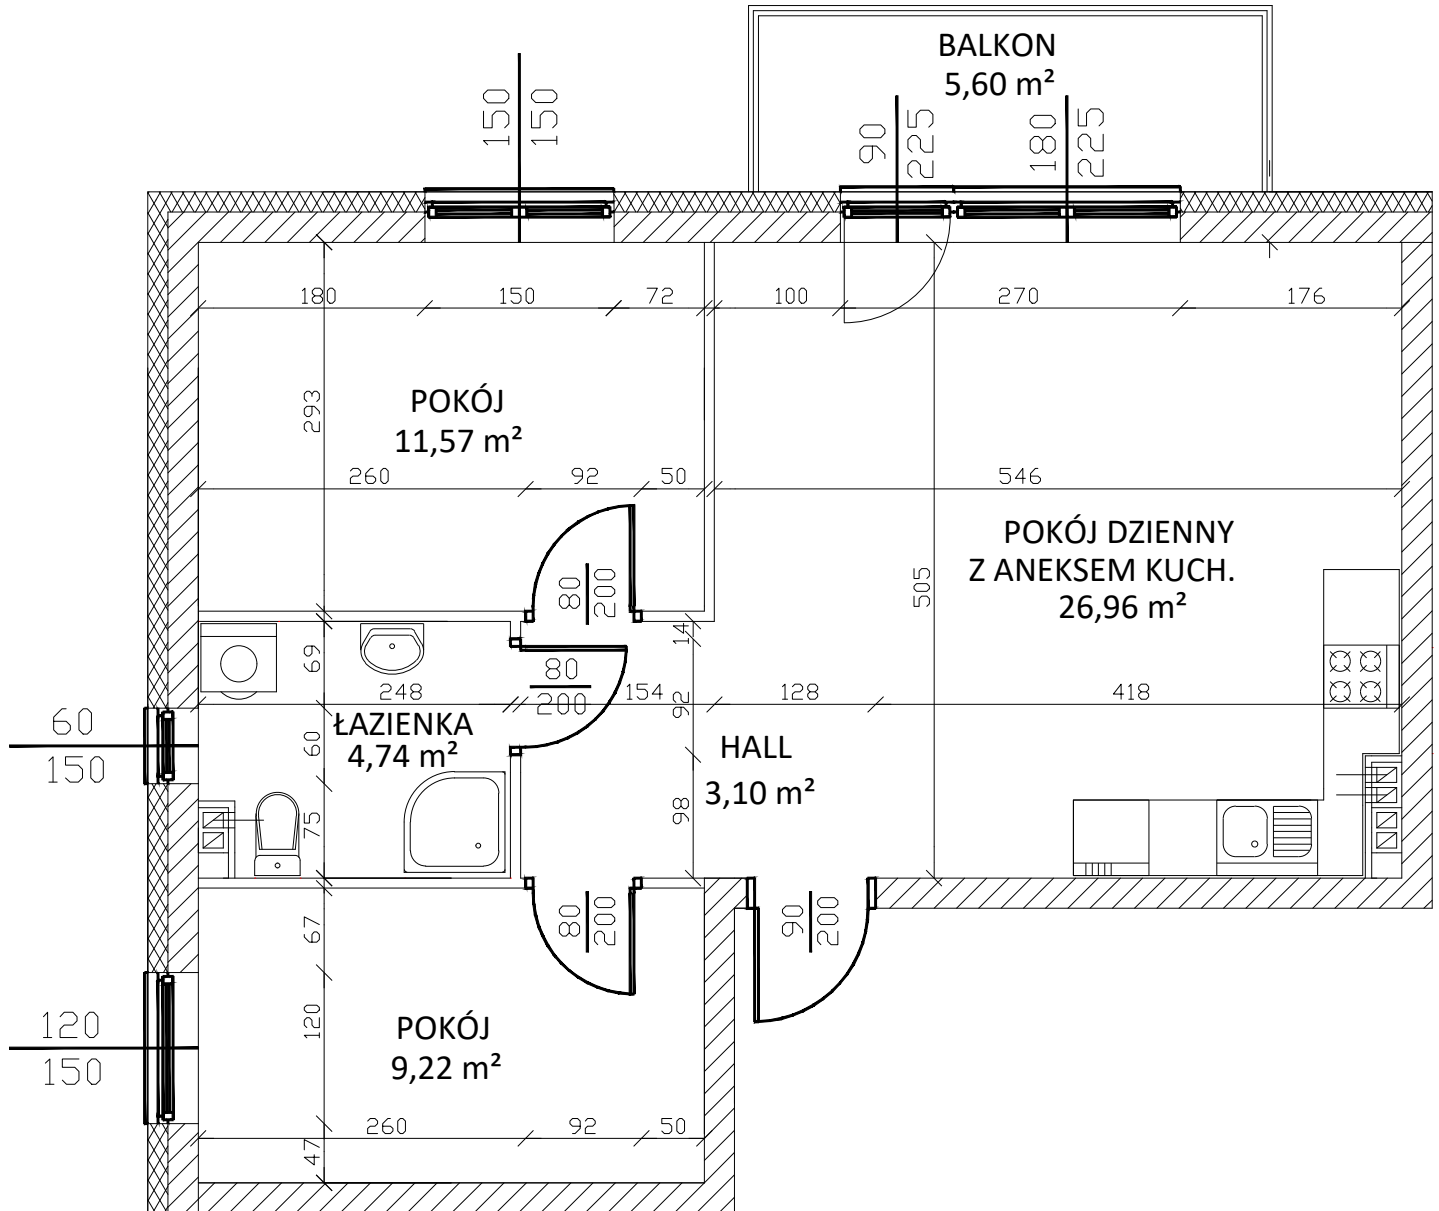

Zestawienie pomieszczeń:

Lokalizacja:

- pokój dzienny z aneksem kuch.	26,96 m ²
- pokój	11,57 m ²
- pokój	9,22 m ²
- łazienka	4,74 m ²
- hall	3,10 m ²

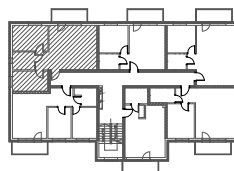

UWAGI:

- wymiary podano pomiędzy ścianami nieotynkowanymi,
- powierzchnię mieszkania podano po uwzględnieniu tynku gr. 1,5-2,0 cm.



ul. Kutnowska 28B/16
09-401 Płock
www.pbuinterbudplock.pl

INTERBUD
Przedsiębiorstwo
Budowlano-Uslugowe

POWIERZCHNIA UŻYTKOWA	55,59 m ²
- balkon	5,60 m ²