


Ul. Przyszkolna, 09-401 Płock

BUDYNEK NR 2


PARTER, mieszkanie nr 1

Powierzchnia: **49,78 m²**

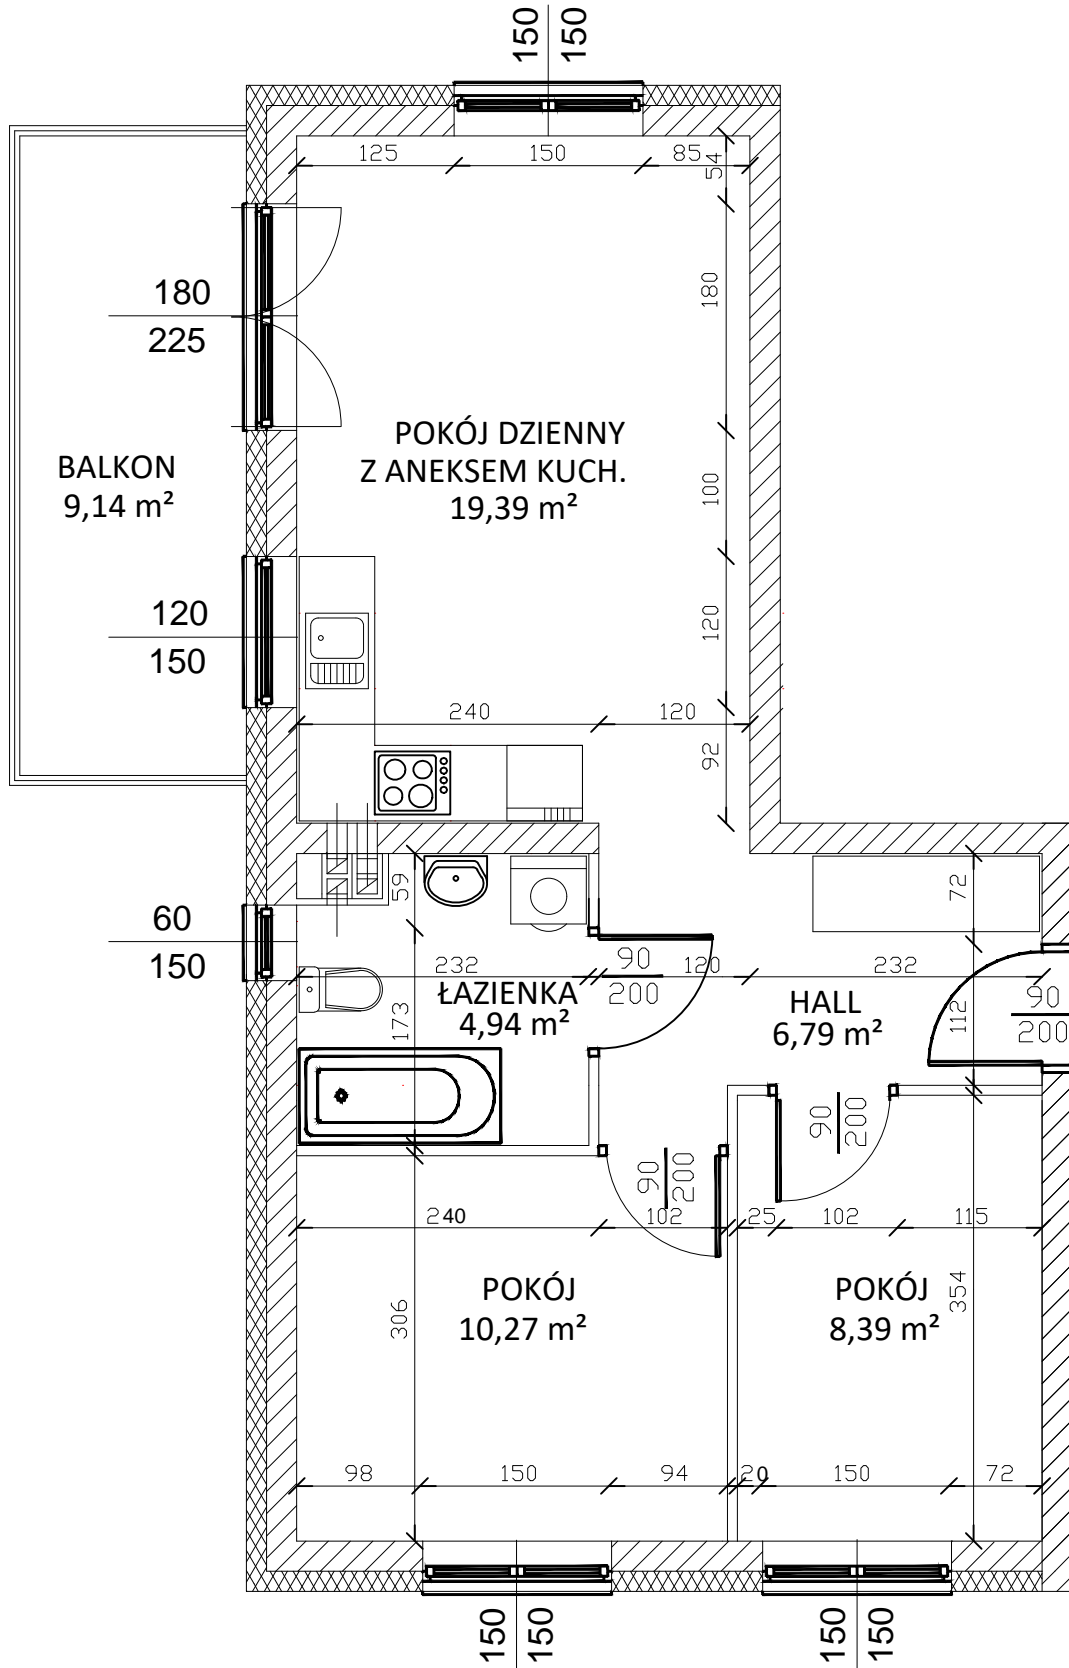

Zestawienie pomieszczeń:

Lokalizacja:

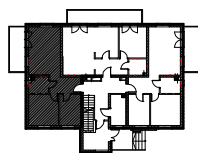

UWAGI:

- wymiary podano pomiędzy ścianami nieotynkowanymi,
- powierzchnię mieszkania podano po uwzględnieniu tynku gr. 1,5-2,0 cm.



ul. Kutnowska 28B/16
09-401 Płock
www.interbudplock.pl

INTERBUD
Przedsiębiorstwo
Budowlano-Ustugowe

- pokój dzienny z aneksem kuch.	19,39 m ²
- pokój	10,27 m ²
- pokój	8,39 m ²
- łazienka	4,94 m ²
- hall	6,79 m ²
POWIERZCHNIA UŻYTKOWA	49,78 m²
- balkon	9,14 m ²