


Ul. Przyszkolna, 09-401 Płock

BUDYNEK NR 2

I PIĘTRO, mieszkanie nr 6

Powierzchnia: **49,75 m²**

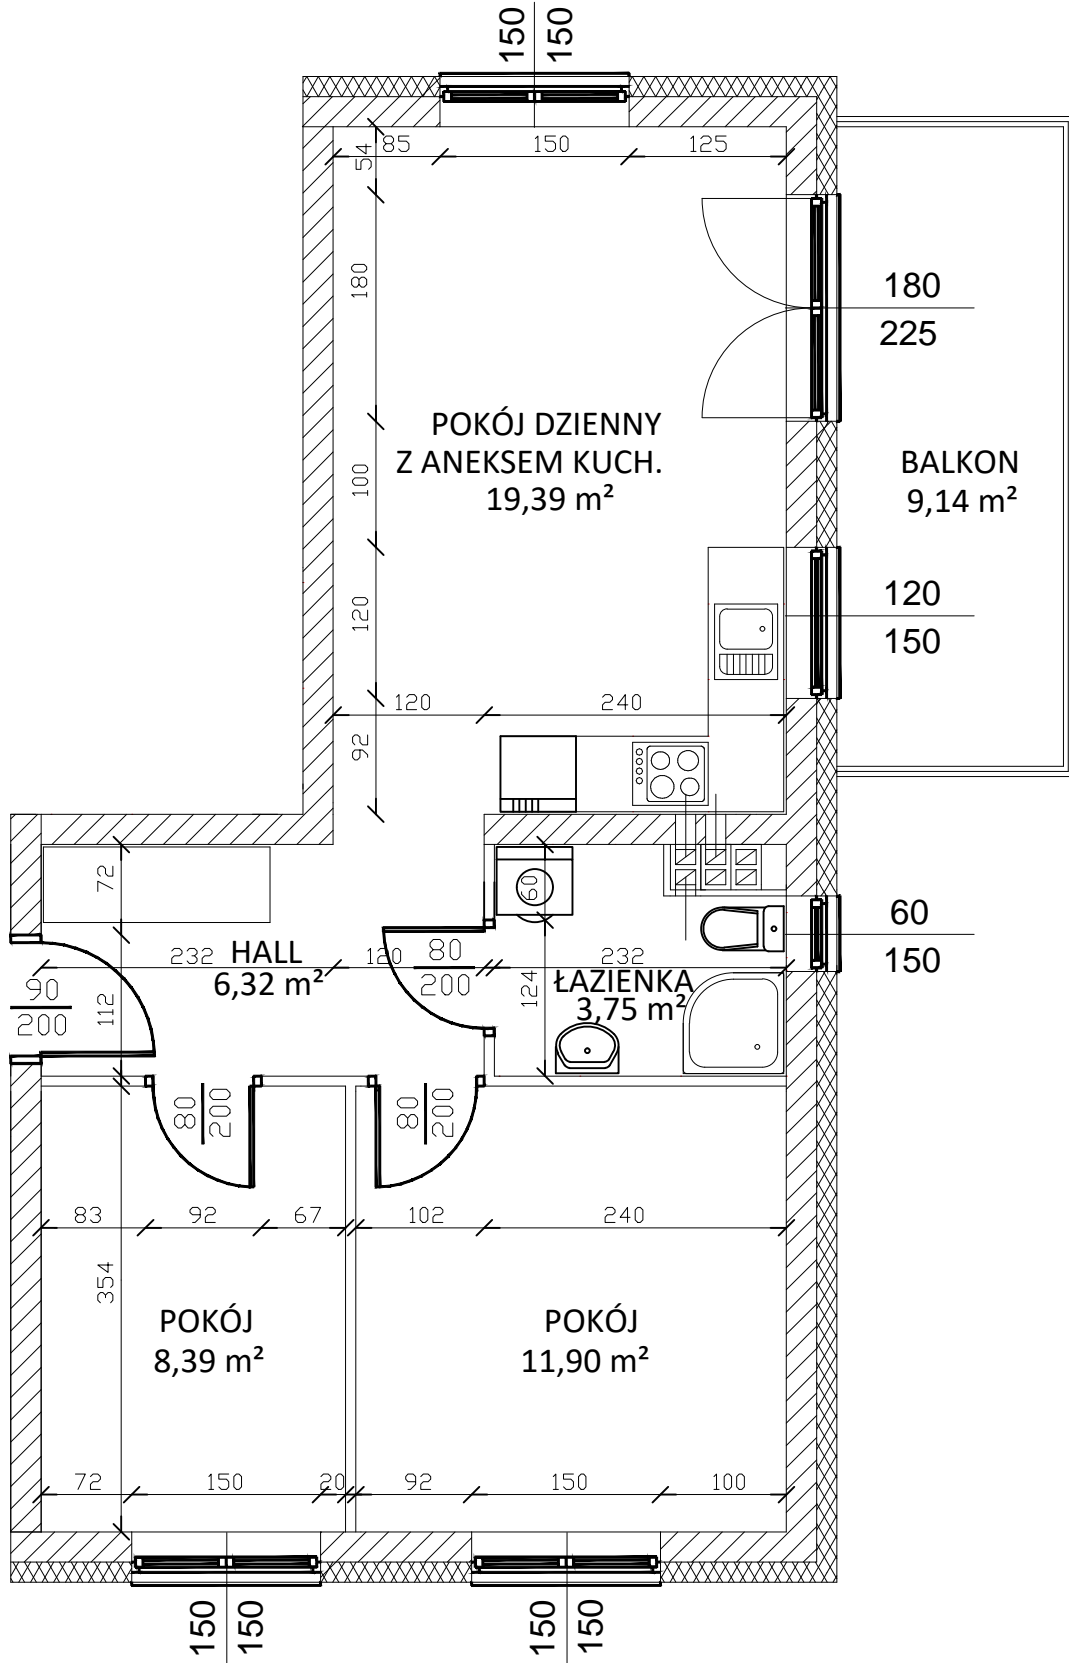


Zestawienie pomieszczeń:

Lokalizacja:

UWAGI:

- pokój dzienny z aneksem kuch.	19,39 m ²
- pokój	11,90 m ²
- pokój	8,39 m ²
- łazienka	3,75 m ²
- hall	6,32 m ²

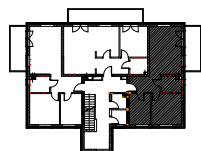

- wymiary podano pomiędzy ścianami nieotynkowanymi,
- powierzchnię mieszkania podano po uwzględnieniu tynku gr. 1,5-2,0 cm.



ul. Kutnowska 28B/16
09-401 Płock
www.interbudplock.pl

INTERBUD
Przedsiębiorstwo
Budowlano-Ustugowe

POWIERZCHNIA UŻYTKOWA	49,75 m ²
- balkon	9,14 m ²