


PRZYLESIE, DĄB 1A
ul. Kutnowska, 09-401 Płock
Budynek **DĄB 1A, PIĘTRO II**, mieszkanie nr 12
powierzchnia: **37,83 m²**


skala 1:50

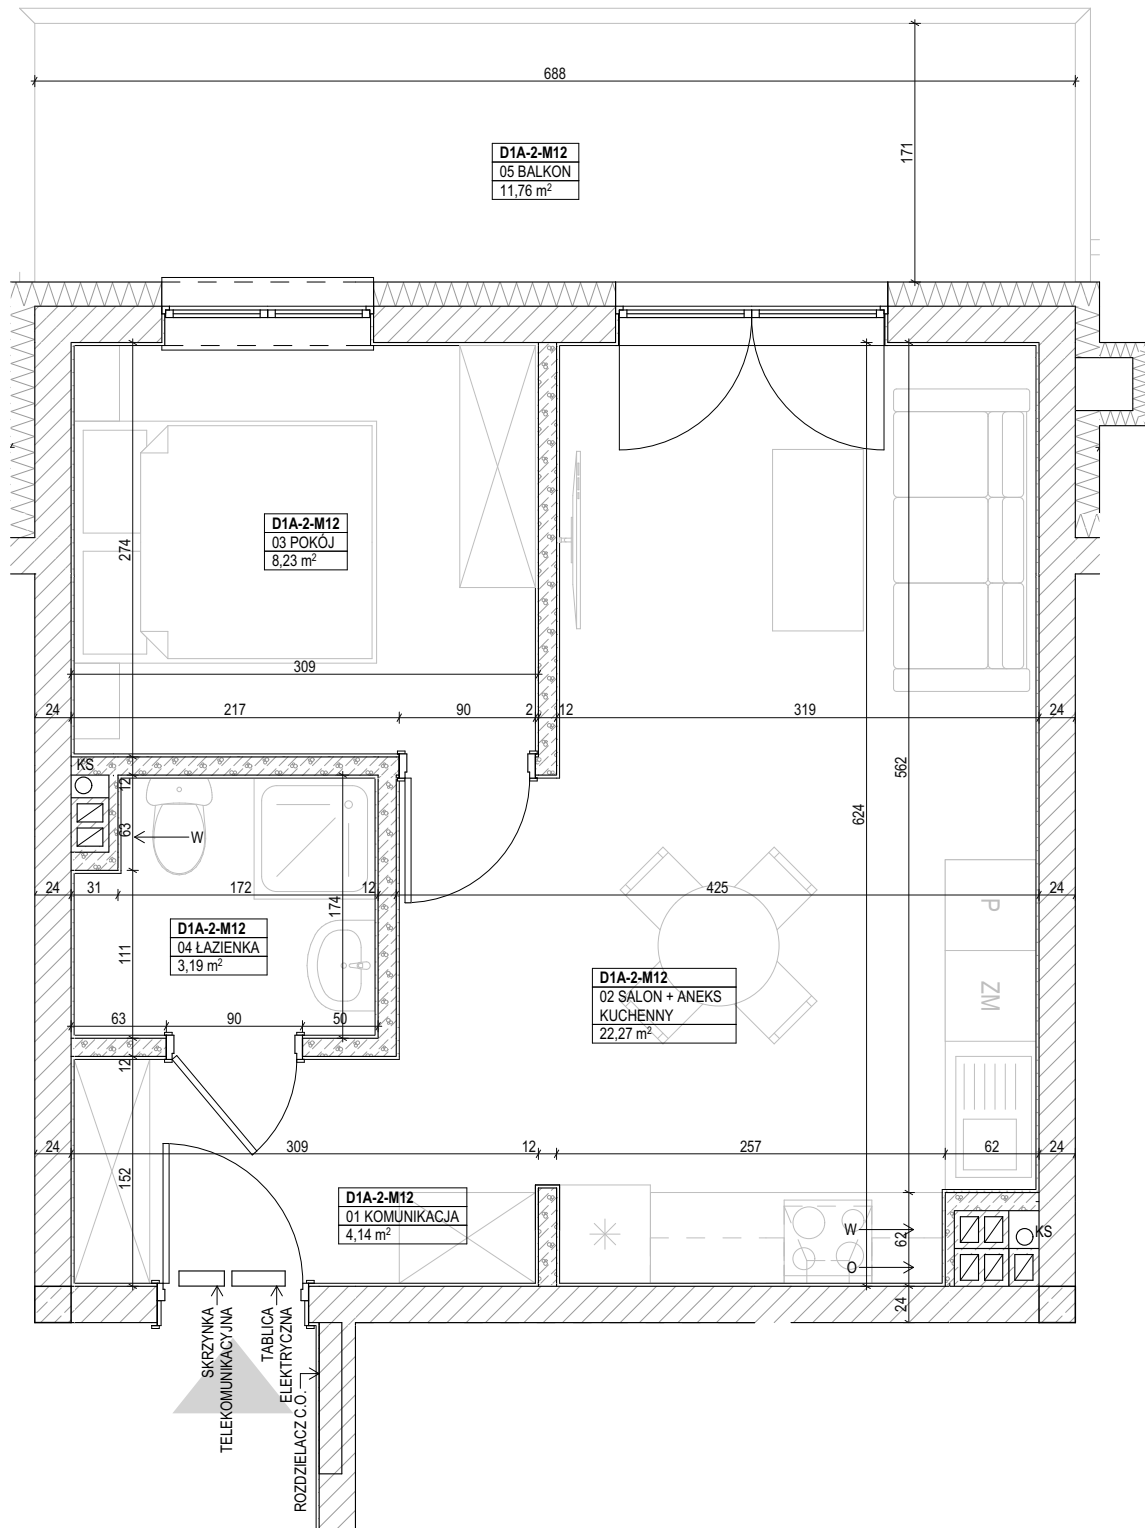

ZESTAWIENIE POMIESZCZEŃ:

01 KOMUNIKACJA	4,14
02 SALON + ANEKS KUCHENNY	22,27
03 POKÓJ	8,23
04 ŁAZIENKA	3,19
	37,83 m²
05 BALKON	11,76

LOKALIZACJA:

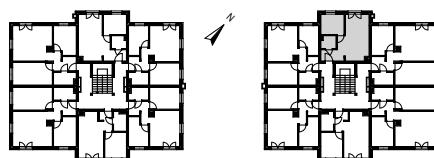

UWAGI:

- wymiary podano pomiędzy ścianami nieotynkowanymi,
- powierzchnię mieszkania podano po uwzględnieniu tynku gr. 2,0 cm



ul. Kutnowska 28M/4
09-401 Płock
www.interbudplock.pl

INTERBUD
Przedsiębiorstwo
Budowlano-Uslugowe