


PRZYLESIE, DĄB 1A
ul. Kutnowska, 09-401 Płock
Budynek DĄB 1A, PARTER, mieszkanie nr 2
powierzchnia: 49,97 m²

skala 1:50

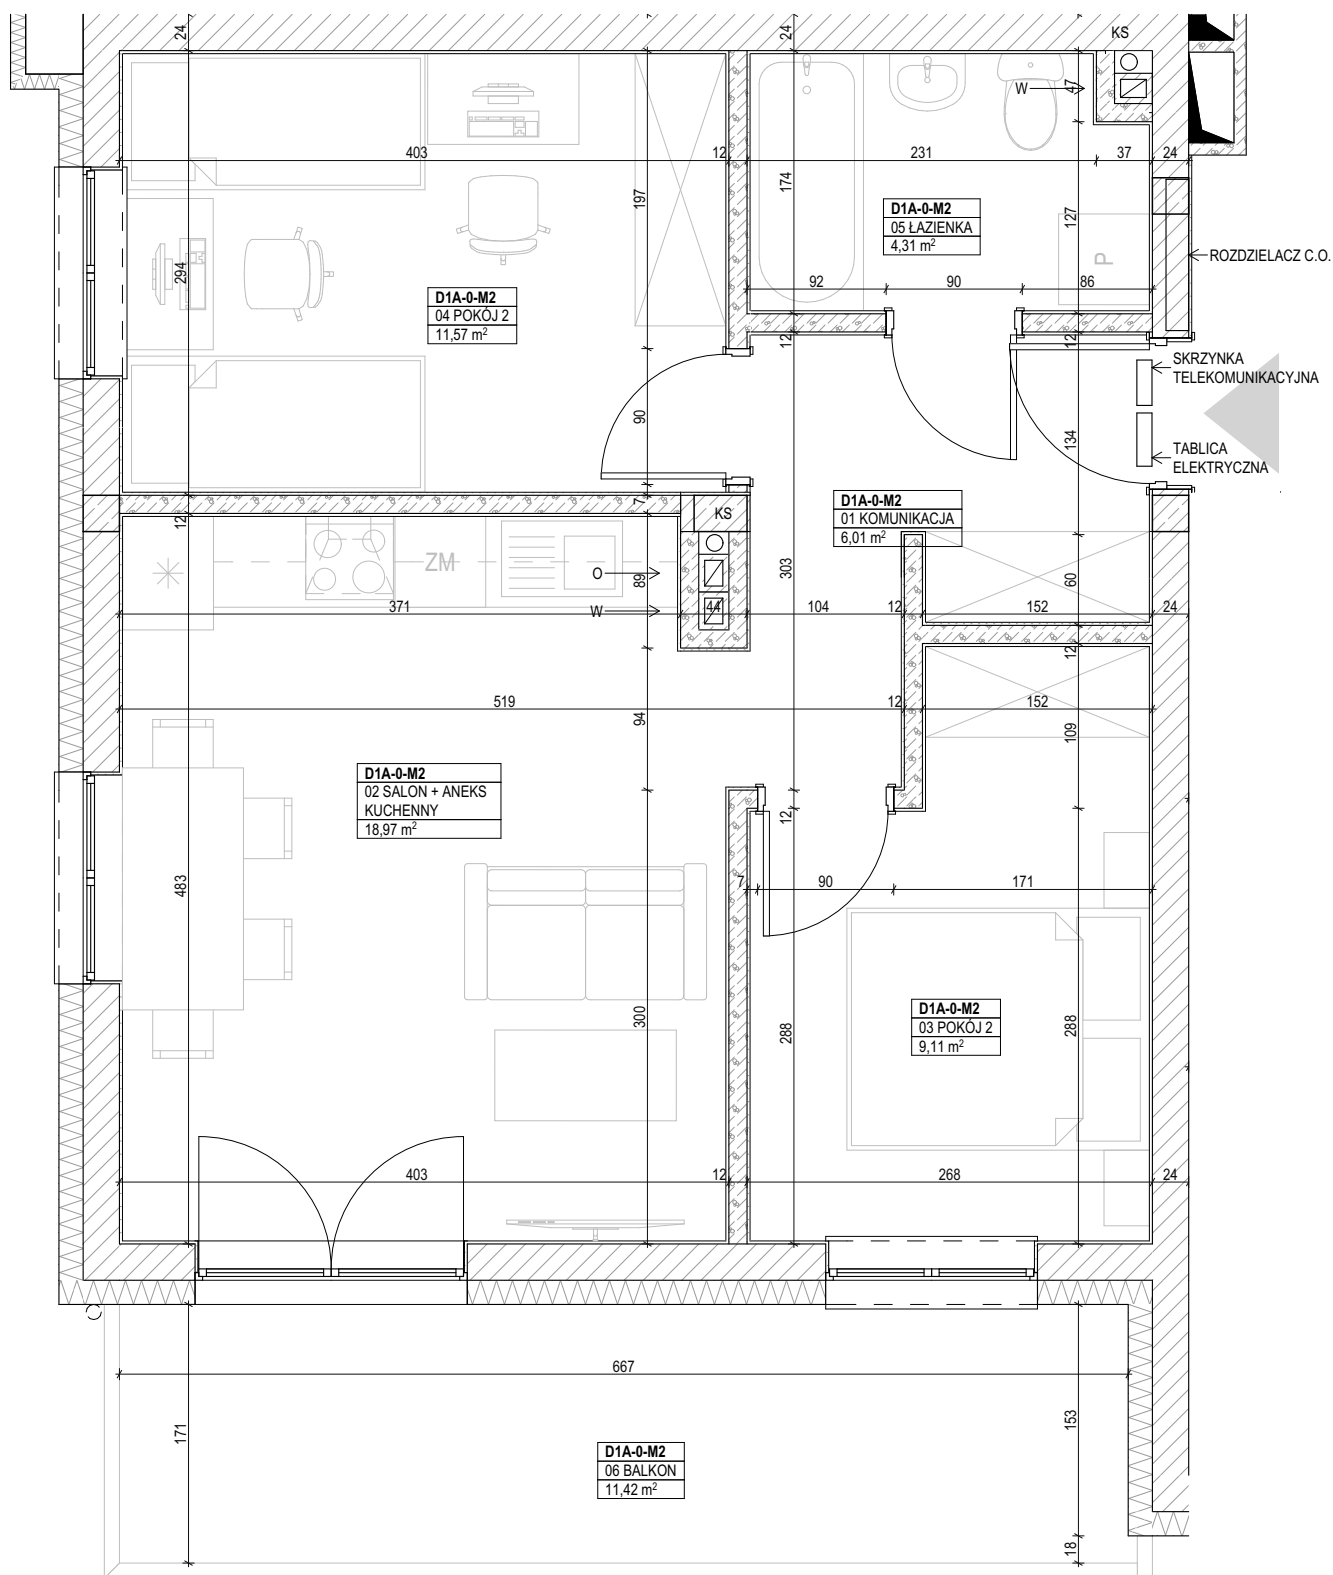

ZESTAWIENIE POMIESZCZEŃ:

01 KOMUNIKACJA	6.01
02 SALON + ANEKS KUCHENNY	18.97
03 POKÓJ 2	9.11
04 POKÓJ 2	11.57
05 ŁAZIENKA	4.31
	49.97 m²
06 BALKON	11.42

LOKALIZACJA:



UWAGI:

- wymiary podano pomiędzy ścianami nieotynkowanymi,
- powierzchnię mieszkania podano po uwzględnieniu tynku gr. 2,0 cm



ul. Kutnowska 28M/4
09-401 Płock
www.interbudplock.pl

INTERBUD
Przedsiębiorstwo
Budowlano-Usługowe